

**Kammerhof s.r., Novozámocká 137/9, parcela KNC 2322/4, 969 01 Banská Štiavnica, CAPEX: výmena istiacej skrine
SR 7 za SR10 voľne stojacu
ŠPP v SAP: D1P2024-NNK-137**

Popis	Počet
Výmena RIS 7 za SR 10 , uvedenie terénu do pôvodného stavu	1
Odborná prehliadka a odborná skúška [OPaOS] v súlade s Vyhláškou č. 508/2009 Z. z. [ks]	1


Termín realizácie: 49T rok 2024

Kontaktná osoba objednávateľa: Ján Gordík technik prevádzky VN a NN MT, tel: 908900213

100A
DP
80A

Speciálna škola

200A	SR SINAGODA
200A	SR8
C.10/2XEN	C.10/2XEN
53A	C.7/2XEN
53A	C.7/2XEN
100A	SPECIALNA
53A	CD 12

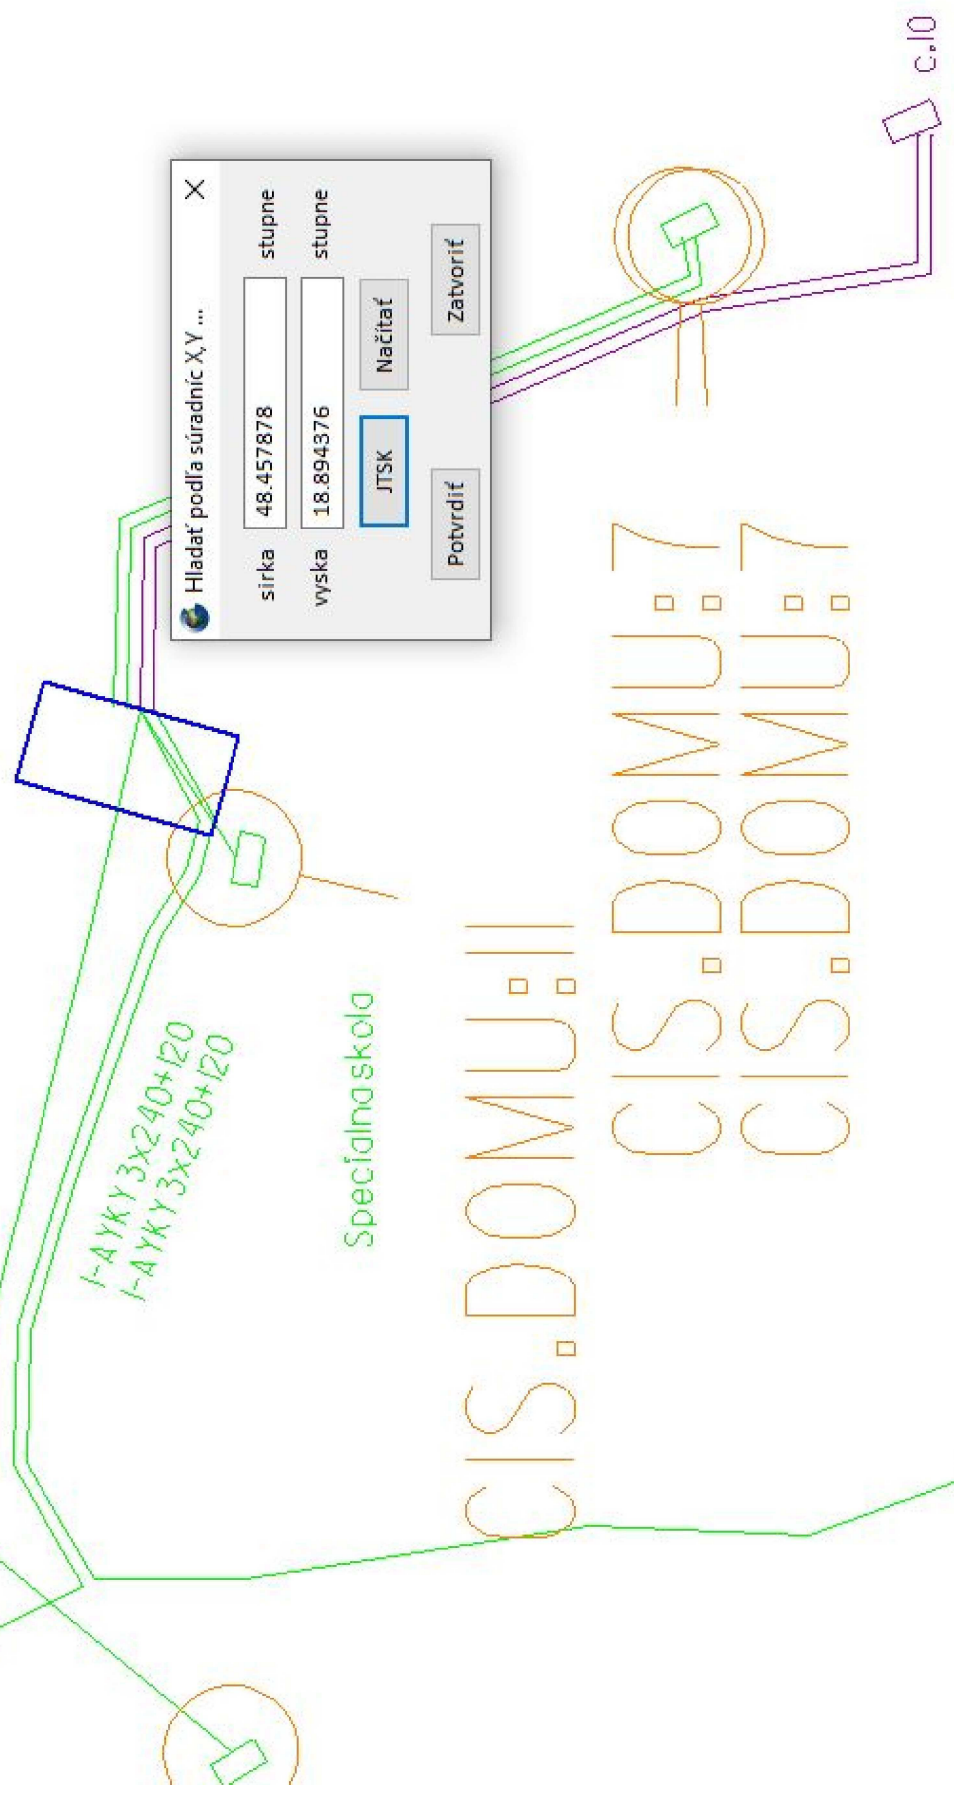

Hľadať podľa súradníc X,Y ...

sírka	48.457878	stupne
vyska	18.894376	stupne

CIS.DOMU:7
CIS.DOMU:7
CIS.DOMU:7

Speciálna škola

I-A YKY 3x240+120
I-A YKY 3x240+120

I-A

C.10