


st.J Vyšný Kelčov Adam Ježik výmena AYKYz za NFA
Výmena PB a AYKYz za NFA 4x50+25 mm² PP 128831688

Popis	Počet
Výmena dreveného podperného bodu za betónový vrátane vystrojenia [ks] (vrátane demontáže a montáže priebežnej siete NN, domových prípojok, existujúcich SPP)	1 ks
Montáž novej SPP na podperný bod vrátane zapojenia	1 ks
Výmena vodičov AlFe 4x16 mm ² za NFA2X 4x16mm ²	25 m
Výmena vodičov AYKYz 4x16 mm ² za NFA 2X 4x50+25mm ²	55 m
Vytvorenie PD pre realizáciu stavby a OPaOS	1 ks
Odborná prehliadka a odborná skúška [OPaOS] v súlade s Vyhláškou č. 508/2009 Z. z. [ks]	1 ks

Termín realizácie: 11/2024

Kontaktná osoba objednávateľa: Štefan Chribík 0907 855 280

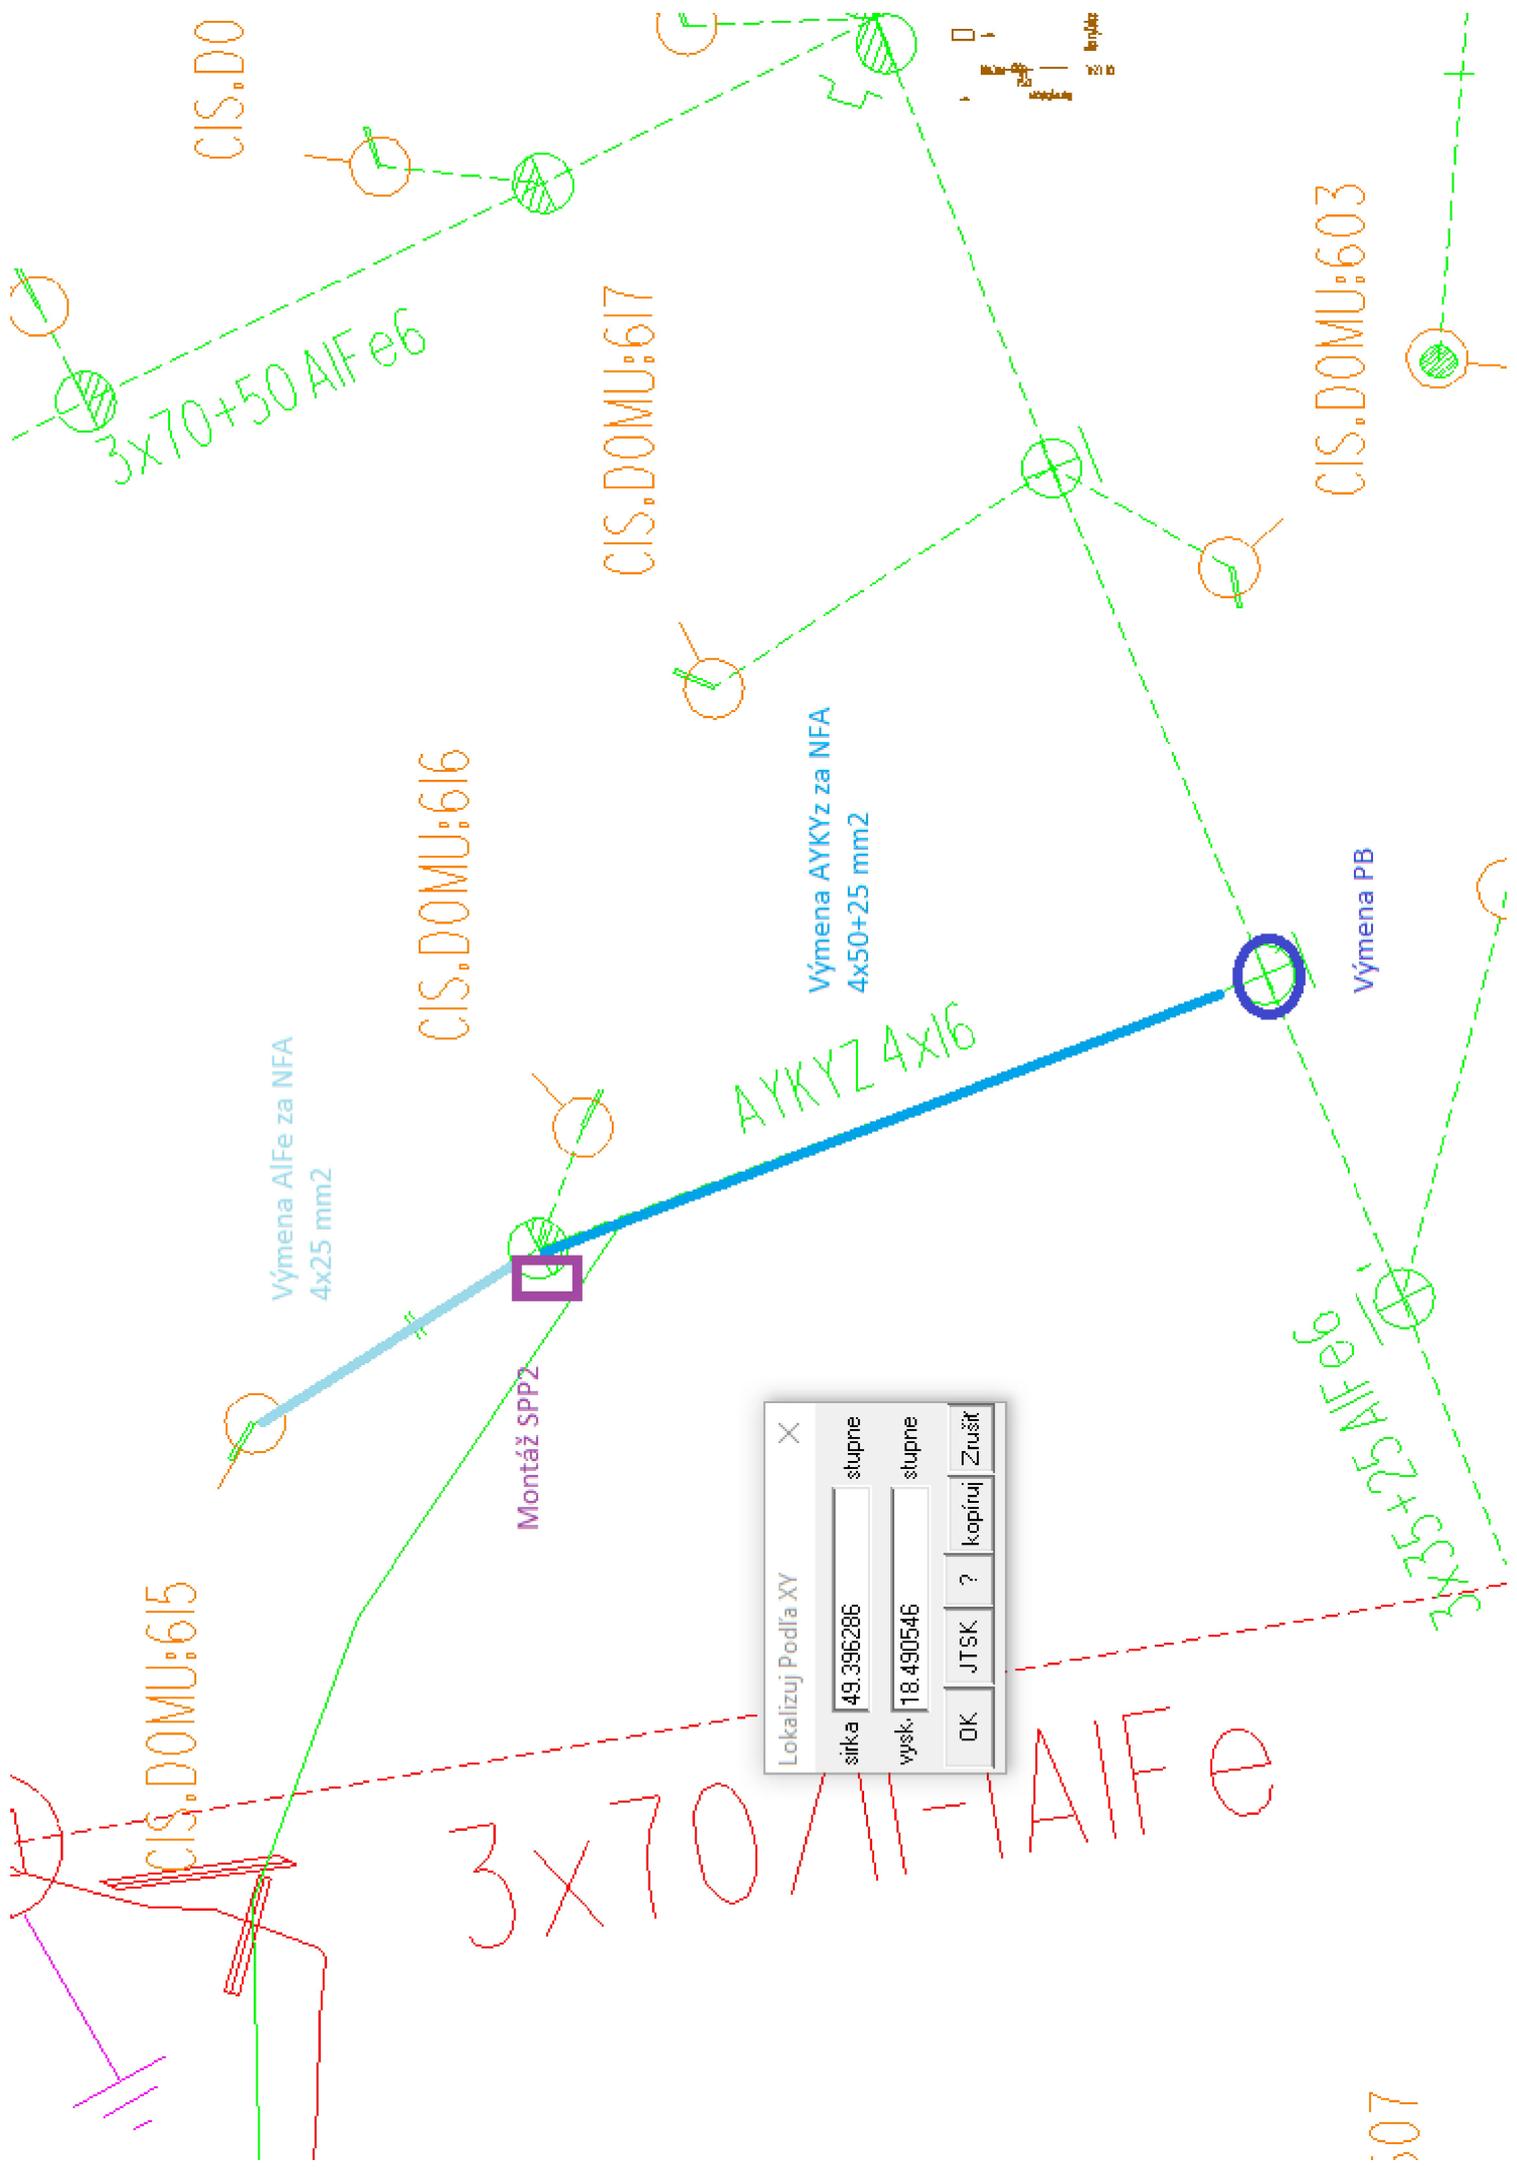

Lokalizuj Podľa XY

šírka	49.396286	stupne
výsk.	18.490546	stupne