

výmena istiacej skrine HSPP za SR 5 voľne stojacu

Popis	Počet
Výmena HSPP za SR 4 DIN0 L VV 5/0 , uvedenie terénu do pôvodného stavu	1
výmena NNK AGP4x70 za NNK 4x 70 prepoje medzi troma stupacími vedeniami [m]	70
Odborná prehliadka a odborná skúška [OPaOS] v súlade s Vyhláškou č. 508/2009 Z. z. [ks]	1

Termín realizácie: 20T rok 2025

Kontaktná osoba objednávateľa: Gordík technik prevádzky VN a NN MT, tel: 0908900213


skriňa č 1 označená Jednota sa vymení za novú SR4 , rozpoja sa prívodné NNK na samostatné vývody

skriňa č. 2 sa zruší

skriňa č. 3 sa zruší

skriňa č 4 sa zruší

z novej skrine č. 1 sa natiahnú nové prívody do jednotlivých vchodov priamo na stupacie vedenie, pôvodny prierez je 4x70 , je tu možnosť zmenu na 4x35 CYKY aby sa ušetril priestor na káblovom rošte bytového domu zmenu v zapojení bola odkonzultované zo správcom bytového domu a zástupcom bytového domu

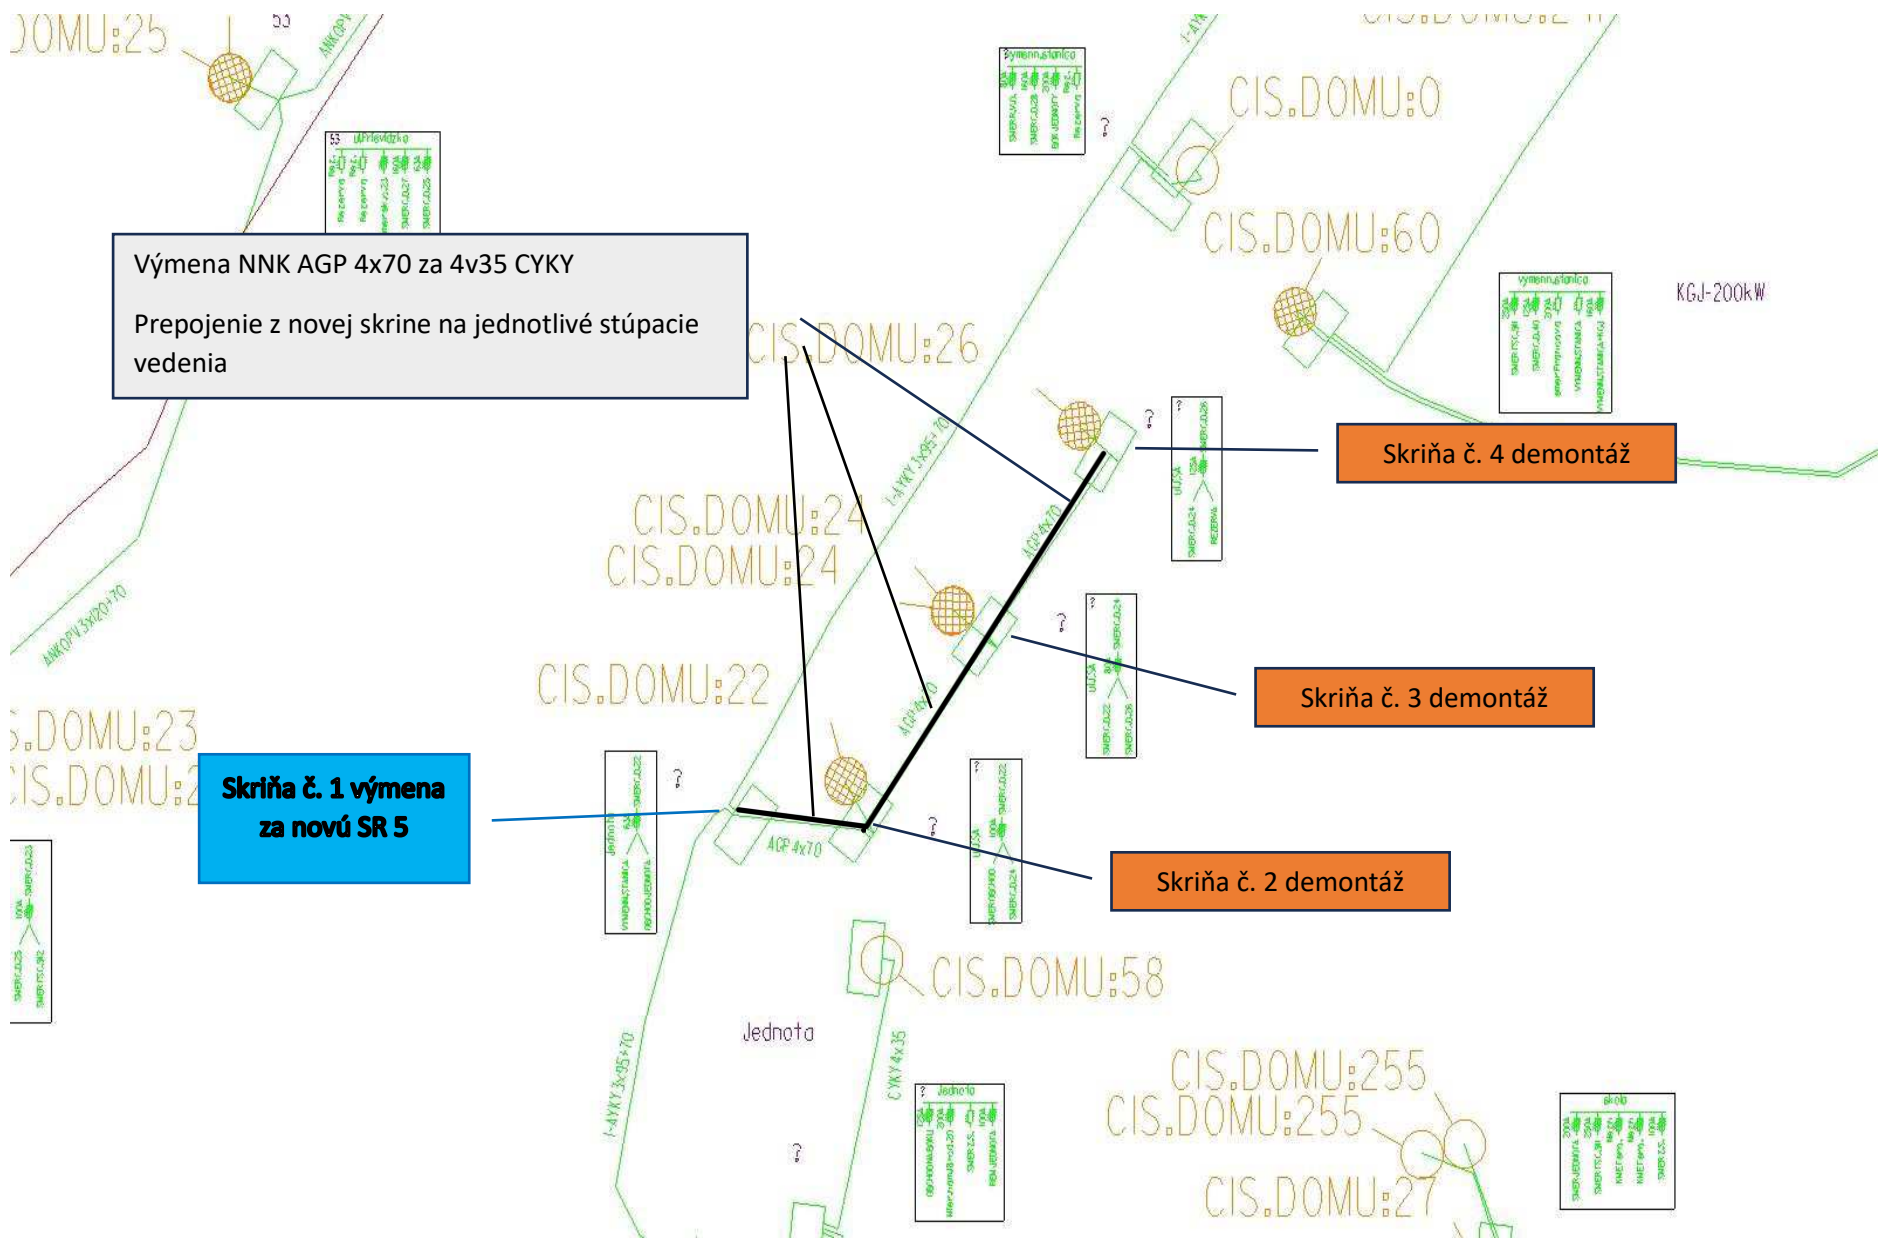

Výmena NNK AGP 4x70 za 4v35 CYKY
Prepojenie z novej skrine na jednotlivé stúpcie vedenia

Skrňa č. 1 výmena za novú SR 5

Skrňa č. 4 demontáž

Skrňa č. 3 demontáž

Skrňa č. 2 demontáž

KGJ-200kW

CIS.DOMU:25

CIS.DOMU:0

CIS.DOMU:60

CIS.DOMU:26

CIS.DOMU:24

CIS.DOMU:24

CIS.DOMU:22

CIS.DOMU:23

CIS.DOMU:2

CIS.DOMU:58

CIS.DOMU:255

CIS.DOMU:255

CIS.DOMU:27

Jednota

CYKY 4x35

4v35

AGP 4x70

