


**Mgr. Martina Gašparičová, Šoltésovej 52, KNC 909/4, 965 01 Žiar nad Hronom CAPEX: výmena istiacej skrine SP 5/3
za SR 5 2/4 voľne stojacu ŠPP v SAP: D1P2025-NNK-076**

Popis	Počet
Výmena SP5/3 za SR 5 2/4, uvedenie terénu do pôvodného stavu	1
Odborná prehliadka a odborná skúška [OPaOS] v súlade s Vyhláškou č. 508/2009 Z. z. [ks]	1

Termín realizácie: 20T rok 2025

Kontaktná osoba objednávateľa: Ing. Slašťan Roman technik prevádzky VN a NN MT, tel: 908905365

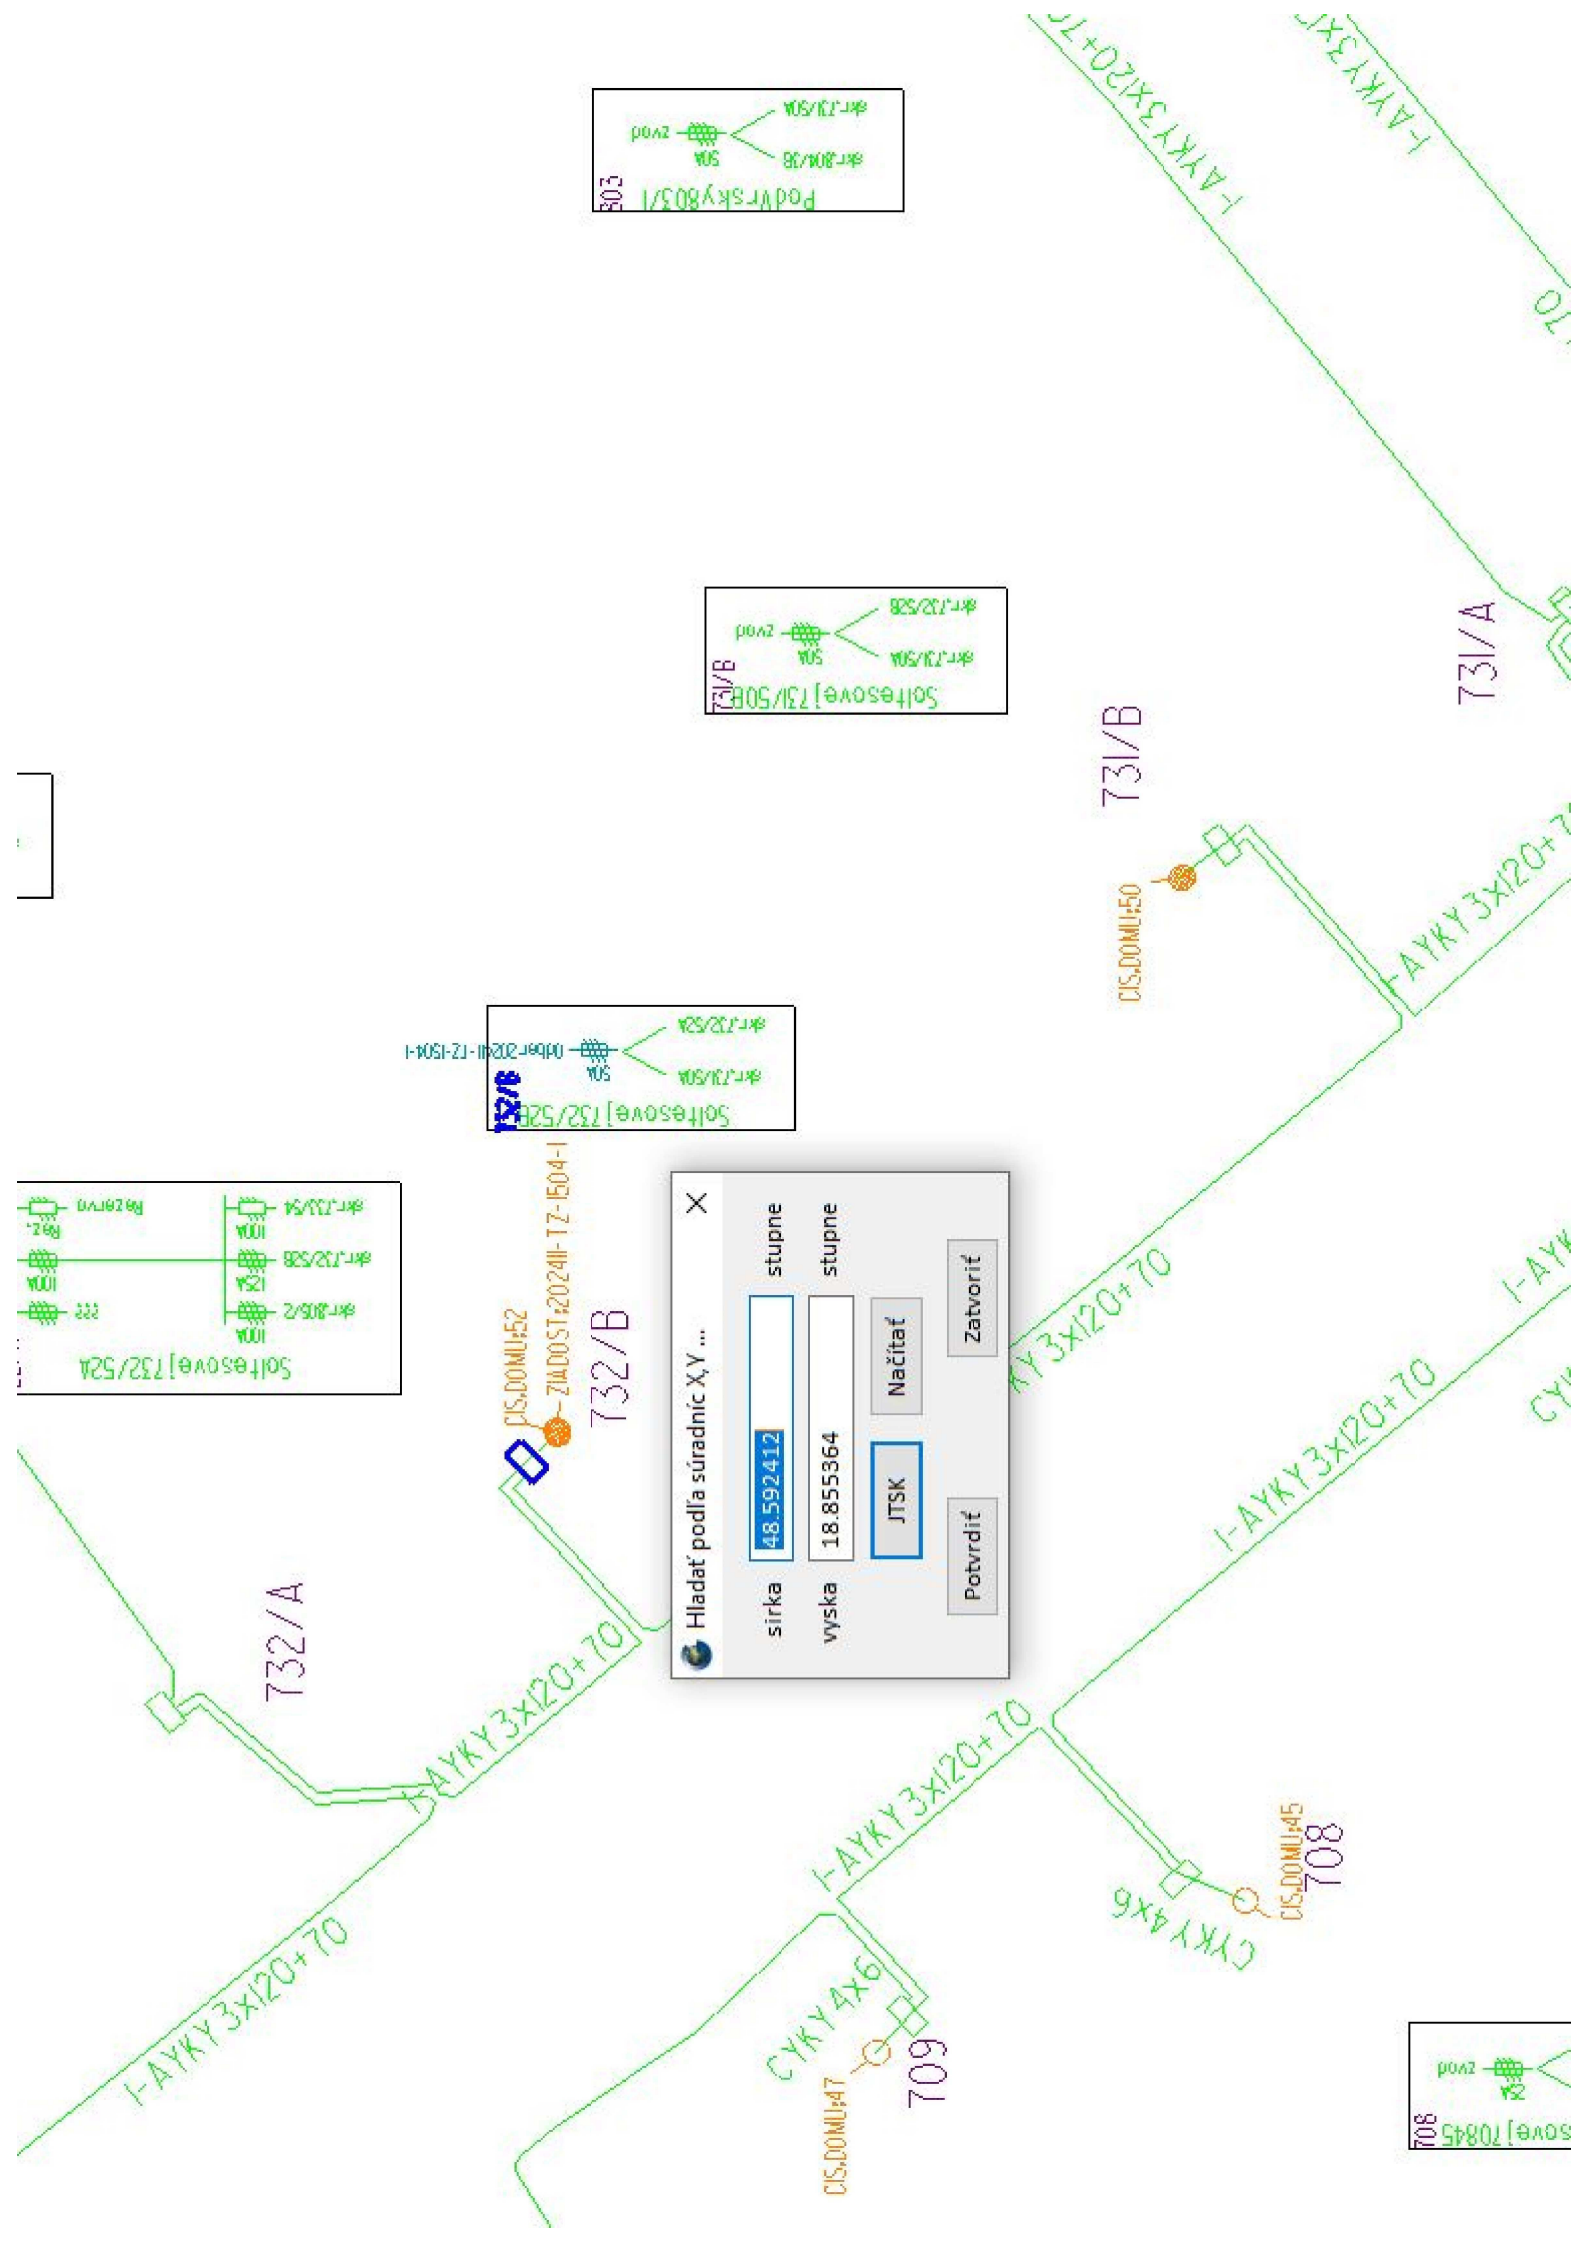

Hledat' podľa súradníc X,Y ...

šírka	<input type="text" value="48.592412"/>	stupne
výška	<input type="text" value="18.855364"/>	stupne