

Denisa Rieger, Na Papiereň, Parcela KNC 682/1, 972 44 Kamenec pod Vtáčnikom CAPEX: Výmena jedného pola kábla AYKYZ 4x16 za NN IZOLOVANÝ VODIČ PRE VONKAJŠIE SIETE ŠPP v SAP:D1P2026-NNS-008

Popis	Počet
Výmena NNK AYKYZ 4x25 za samonosný (N)FA2X 4x50+25 mm2 [m] (podľa GIS)	33
Ukončenie NNK demontáž, montáž	2
Montáž novej SPP6 na podperný bod vrátane zapojenia	1
Odborná prehliadka a odborná skúška [OPaOS] v súlade s Vyhláškou č. 508/2009 Z. z. [ks]	1

Termín realizácie: 12T rok 2026

Kontaktná osoba objednávateľa: Mečiar Miroslav technik prevádzky VN a NN MT, tel: 908900322

V súvislosti s požiadavkou na pripojenie nového odberného miesta v predmetnej lokalite je potrebné vymeniť jedno pole AYKYZ 4x25 za NN IZOLOVANÝ VODIČ PRE VONKAJŠIE SIETE (N)FA2X 4x50 mm2 cca 33m

Výmena jedného pola AYKYZ 4x25 za NN IZOLOVANÝ VODIČ (N)FA2X 4x50+25 mm2 v celkovej dĺžke cca 33m.
Popis riešenia: Na základe podanej žiadosti je potrebné vymeniť jedno pole AYKYZ 4x25 za NN IZOLOVANÝ VODIČ (N)FA2X 4x50+25 mm2 cca 33m (podľa GIS)).

Nový NN IZOLOVANÝ VODIČ (N)FA2X 4x50+25 mm2 napojiť na existujúcom PB ID EAM (NSTL.2617652) na sieť 3x70+50 AlFe6 (NUSV.2617696) a ukončiť na existujúcom PB ID EAM (NSTL.15742656).


Na existujúcom PB ID EAM (NSTL.15742656) sa osadí SPP 6 kde sa pripojí a preistí spoločný prívod pre existujúce odberné miesta ČOM:

6033167 a ČOM: 6033026 (PN3x63A), ďalej sa pripojí a preistí prívod pre existujúce odberné miesto ČOM: 6033168 (PN3x40) a pripojí sa

odberné miesto ktoré vyvolalo túto požiadavku ČOM: 4659251 (PN3x40A).

Typ kábla, typ podperných bodov a SPP podľa KPFC:

NN IZOLOVANÝ VODIČ PRE VONKAJŠIE SIETE (N)FA2X 4x50

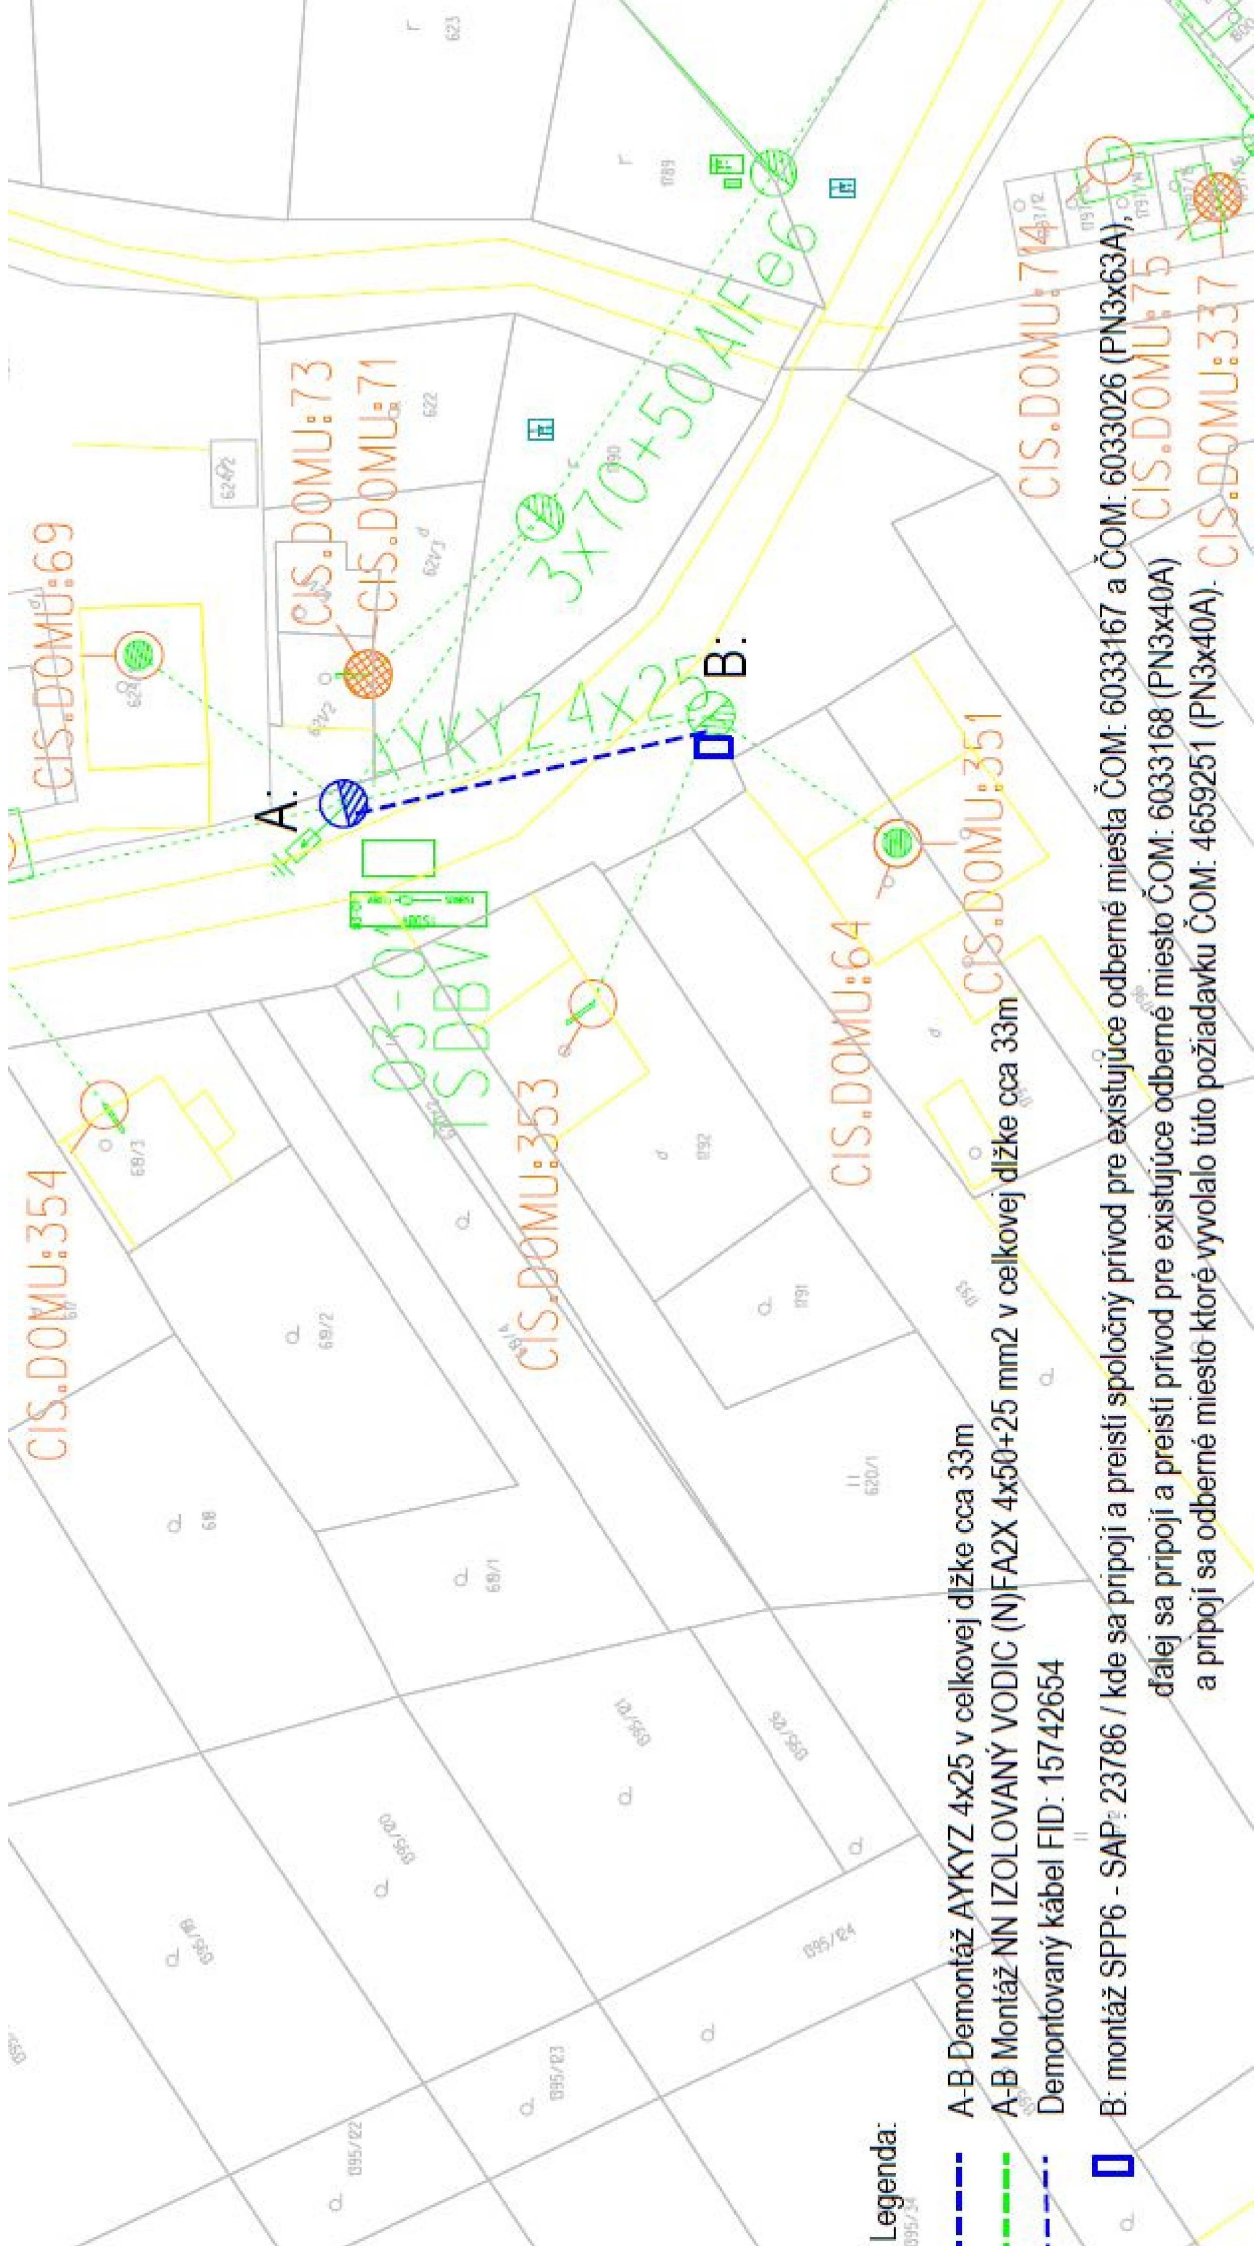

Legenda:


A-B Demontáž AYKYZ 4x25 v celkovej dĺžke cca 33m

A-B Montáž NN IZOLOVANÝ VODIC (N)FA2X 4x50+25 mm² v celkovej dĺžke cca 33m

Demontovaný kábel FID: 15742654



B: montáž SPP6 - SAP: 23786 / kde sa pripoji a preisti spoločný privod pre existujúce odberné miesta ČOM: 6033167 a ČOM: 6033026 (PN3x63A), ďalej sa pripoji a preisti privod pre existujúce odberné miesto ČOM: 6033168 (PN3x40A) a pripoji sa odberné miesto ktoré vyvolalo túto požiadavku ČOM: 4659251 (PN3x40A).

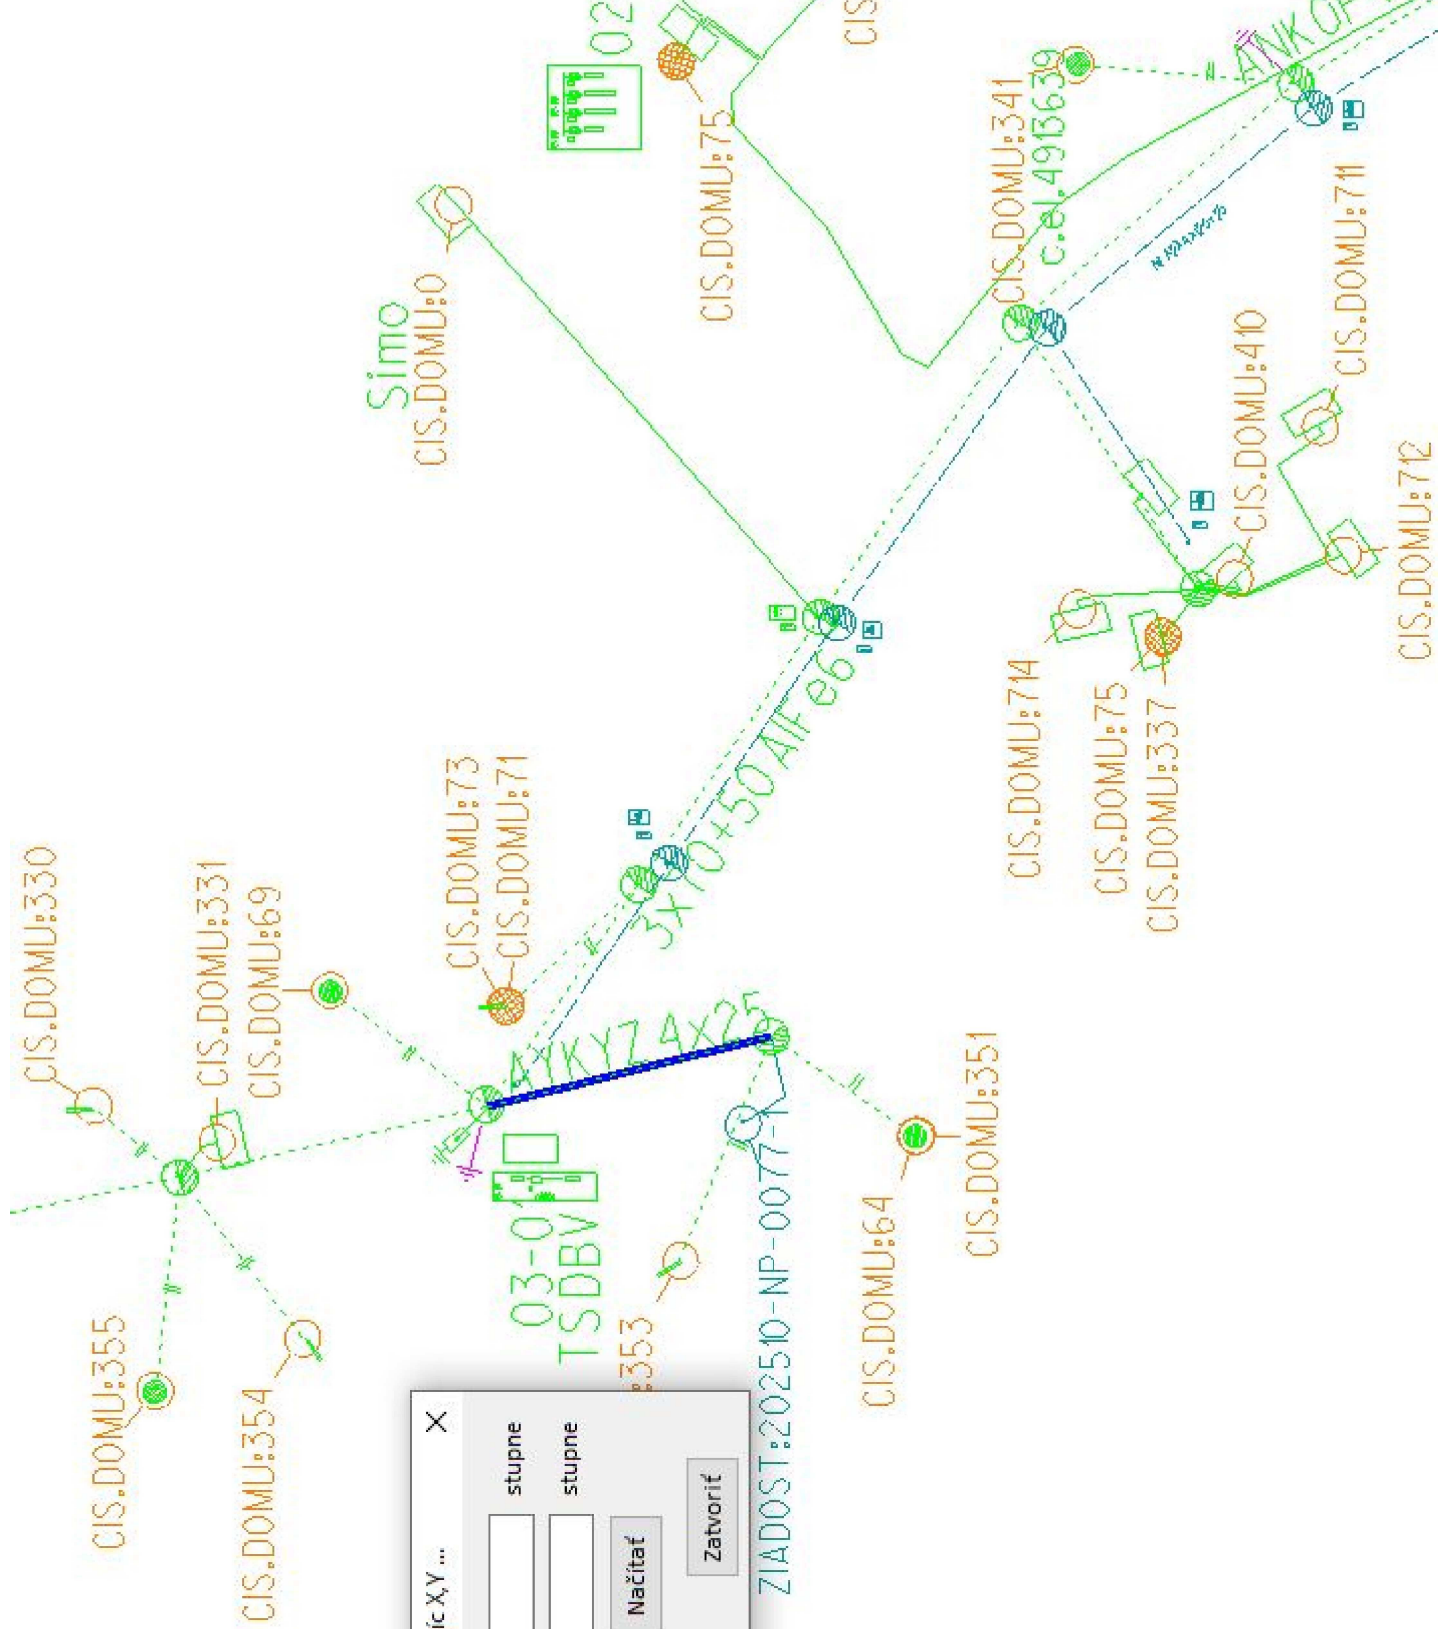

Hľadať podľa súradníc XY ...

sírka

48.666348

stupne

vyska

18.550050

stupne

JTSK

Načítať

Potvrdiť

Zatvoriť