

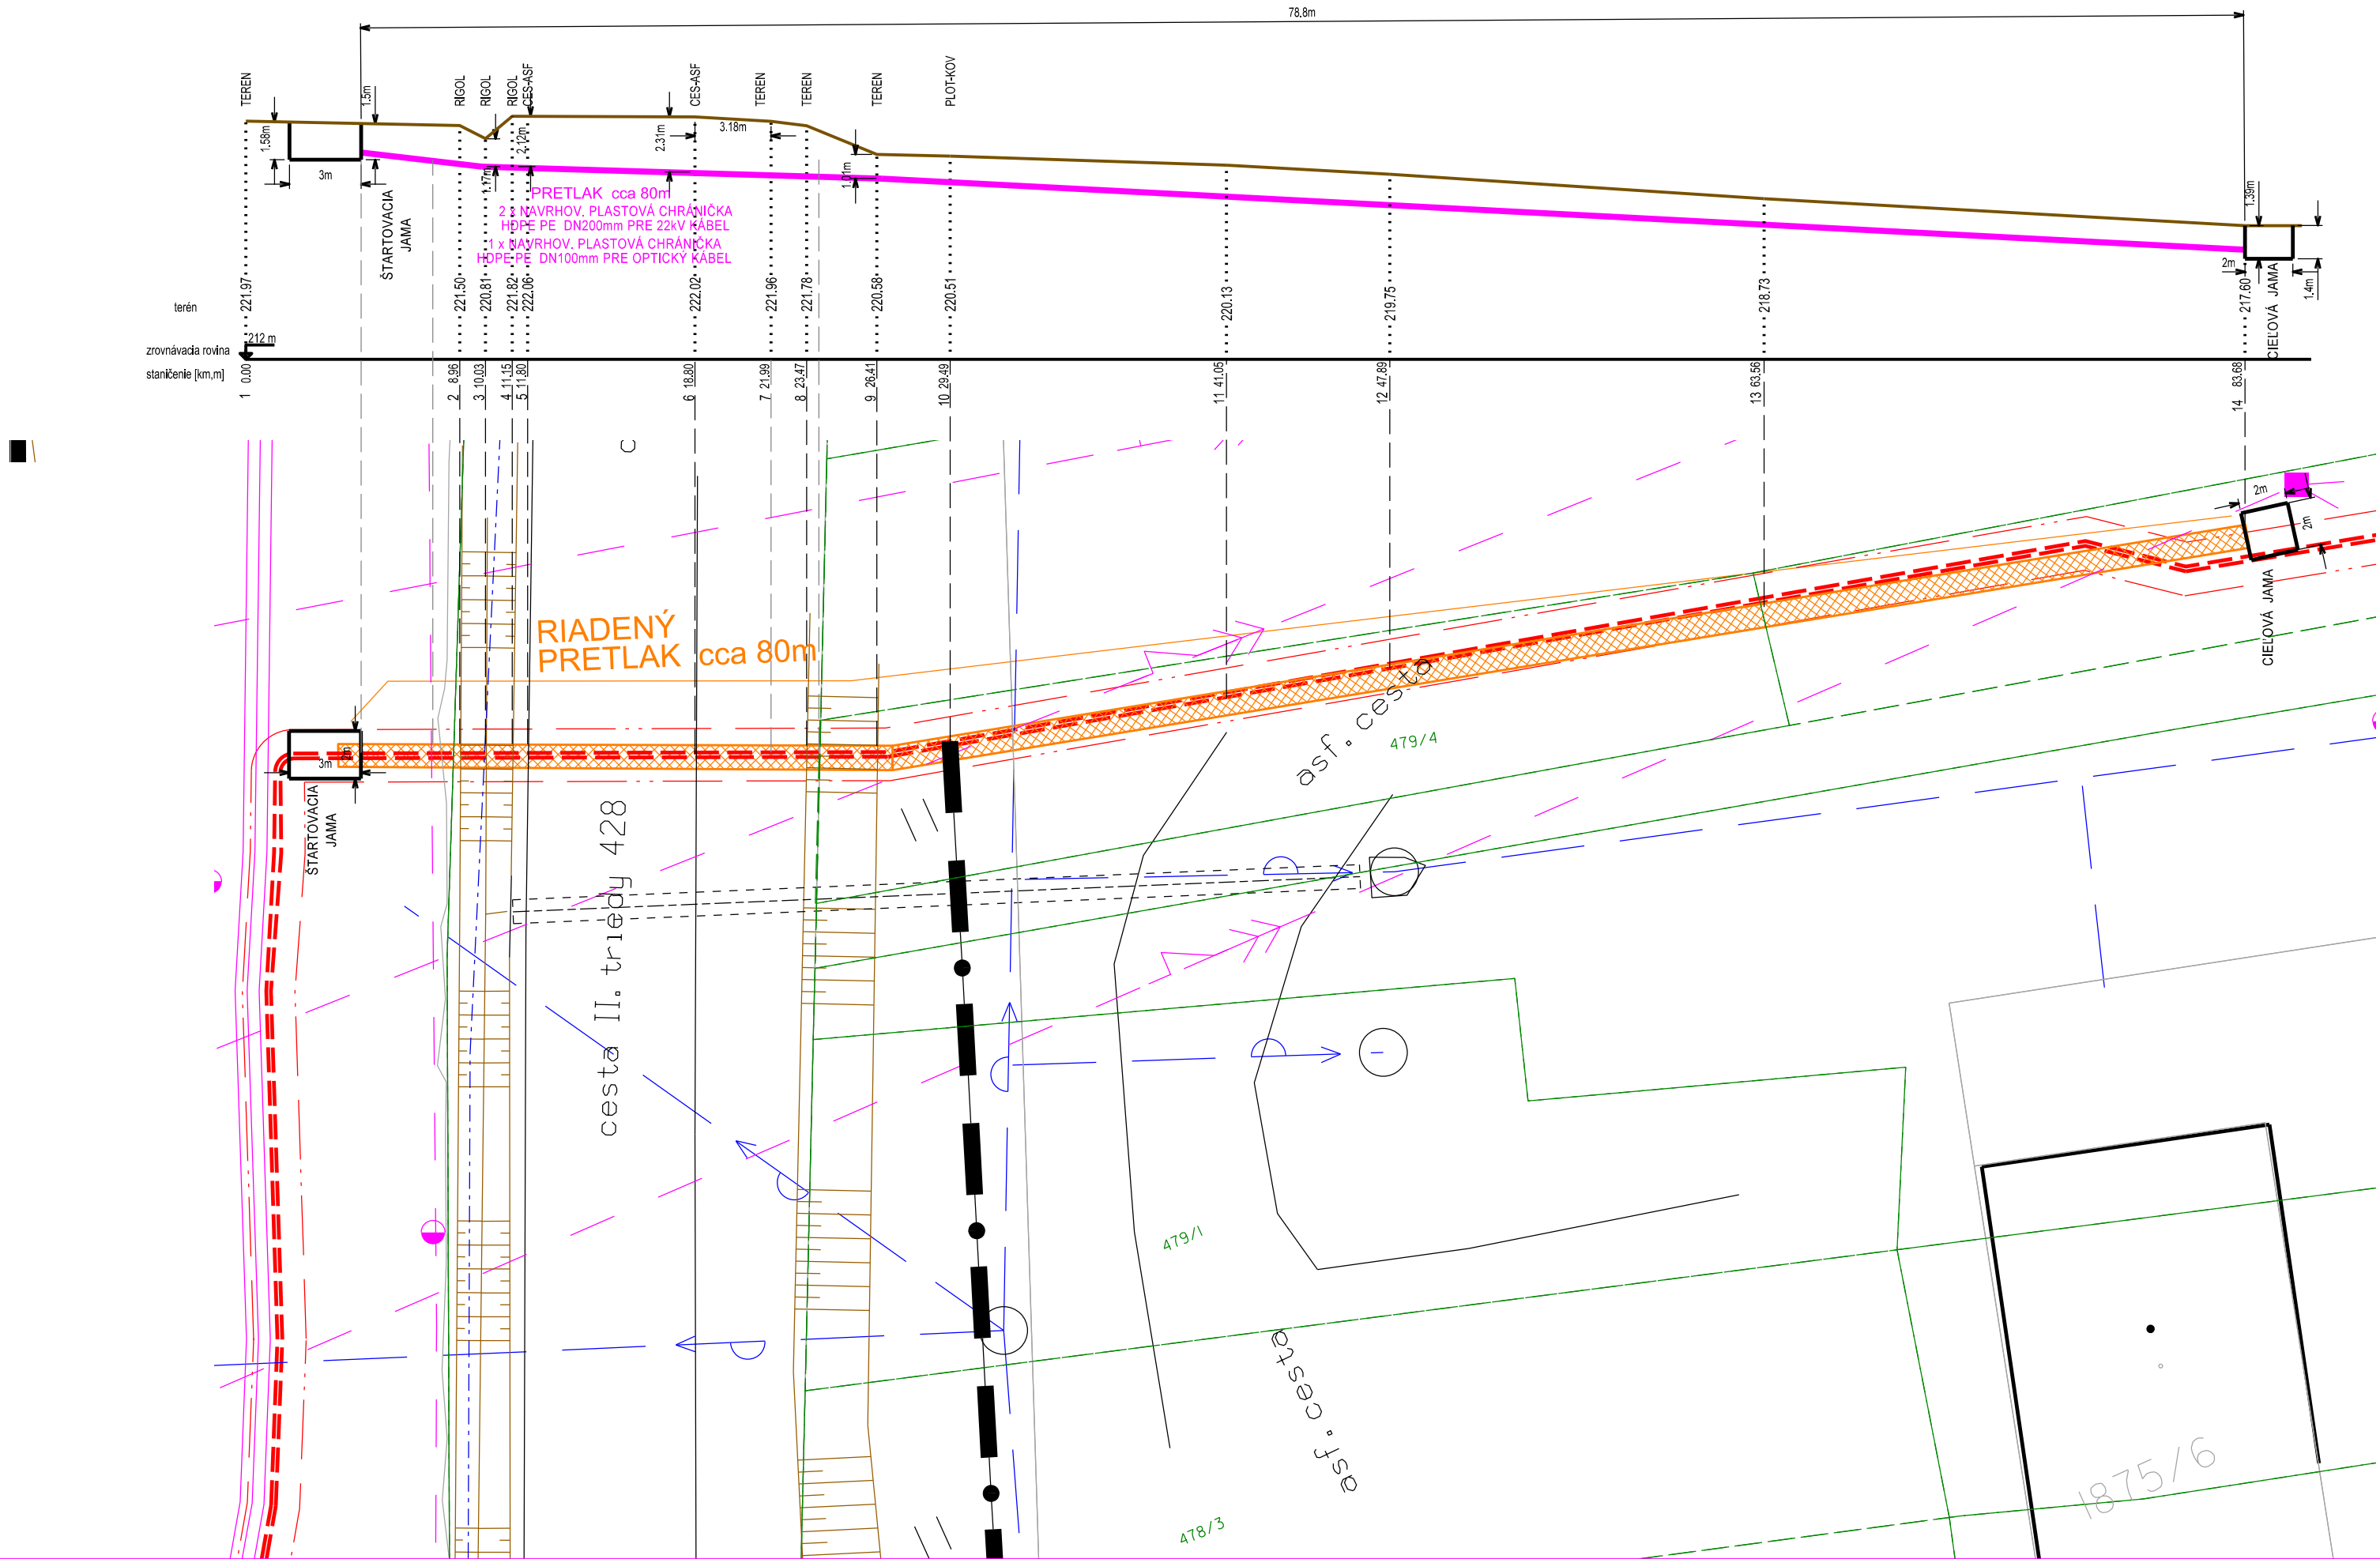
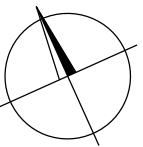


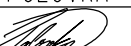

- Legenda :
- polohopis
  - terénna hrana
  - šrafy
  - plot kovový, drôtený
  - betónový stĺp
  - bet. stĺp dvojitý
  - priehradový stožiar
  - lampa
  - lúka
  - šachta kanalizačná
  - hranica parcely
  - vnútorná kresba parcely
  - hranica parcely UO
  - Ex.vedenie NN nadzemné
  - Ex.vedenie VN nadzemné
  - Ex.vedenie VN podzemné
  - el. vedenie VN podzemné - navrhované
  - el. vedenie VN - ochranné pásmo
  - TELECOM NEZAMERANÝ PRIEBEH
  - S+VPS VODOVOD
  - Chránička

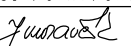

|                                                                                             |                                                                                       |                                                                                       |                                                                                       |                               |
|---------------------------------------------------------------------------------------------|---------------------------------------------------------------------------------------|---------------------------------------------------------------------------------------|---------------------------------------------------------------------------------------|-------------------------------|
|        | STREDOSLOVENSKÁ DISTRIBUČNÁ, a .s.<br>PROJEKTY                                        |                                                                                       |                                                                                       | Dátum: 04/2025                |
|                                                                                             |                                                                                       |                                                                                       |                                                                                       | Stupeň: DRS                   |
| Názov stavby: 13523 - Žarnovica - Nová Baňa :<br>Rozšírenie VN vedenia                      |                                                                                       |                                                                                       | Stavebník: SSD, a.s.                                                                  |                               |
| Názov výkresu: KRIŽOVANIE, 22kV KÁBLOVÝCH VEDENÍ<br>A OPTICKÉHO KÁBLA S CESTOU II.tr. č.428 |                                                                                       |                                                                                       | Mierka: 1:250                                                                         | Formát: 3 x A4                |
| Kreslil:<br>ING. POLOVKA                                                                    | Projektov:<br>ING. POLOVKA                                                            | Zodp.proj.:<br>ING. POLOVKA                                                           | HIP:<br>ING. MORAVČÍK                                                                 | Číslo výkresu:<br>5-10/2020-E |
|        |  |  |  |                               |