



Pohl'ad zhora

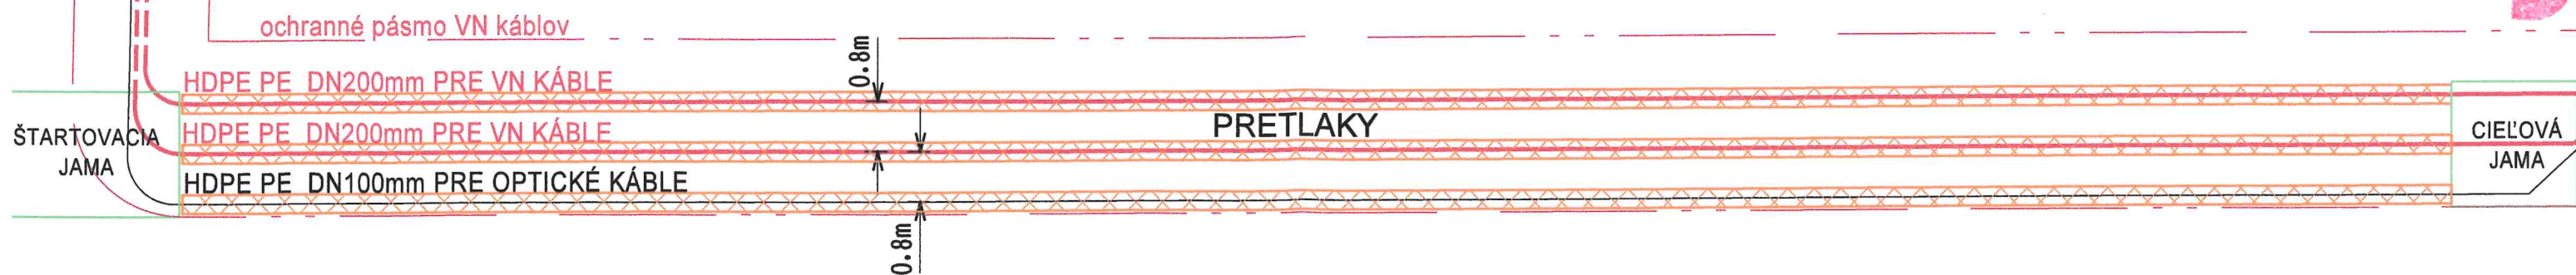

PRIEČNY REZ ŽSR km 39,53
smer pohľadu ZVOLEN

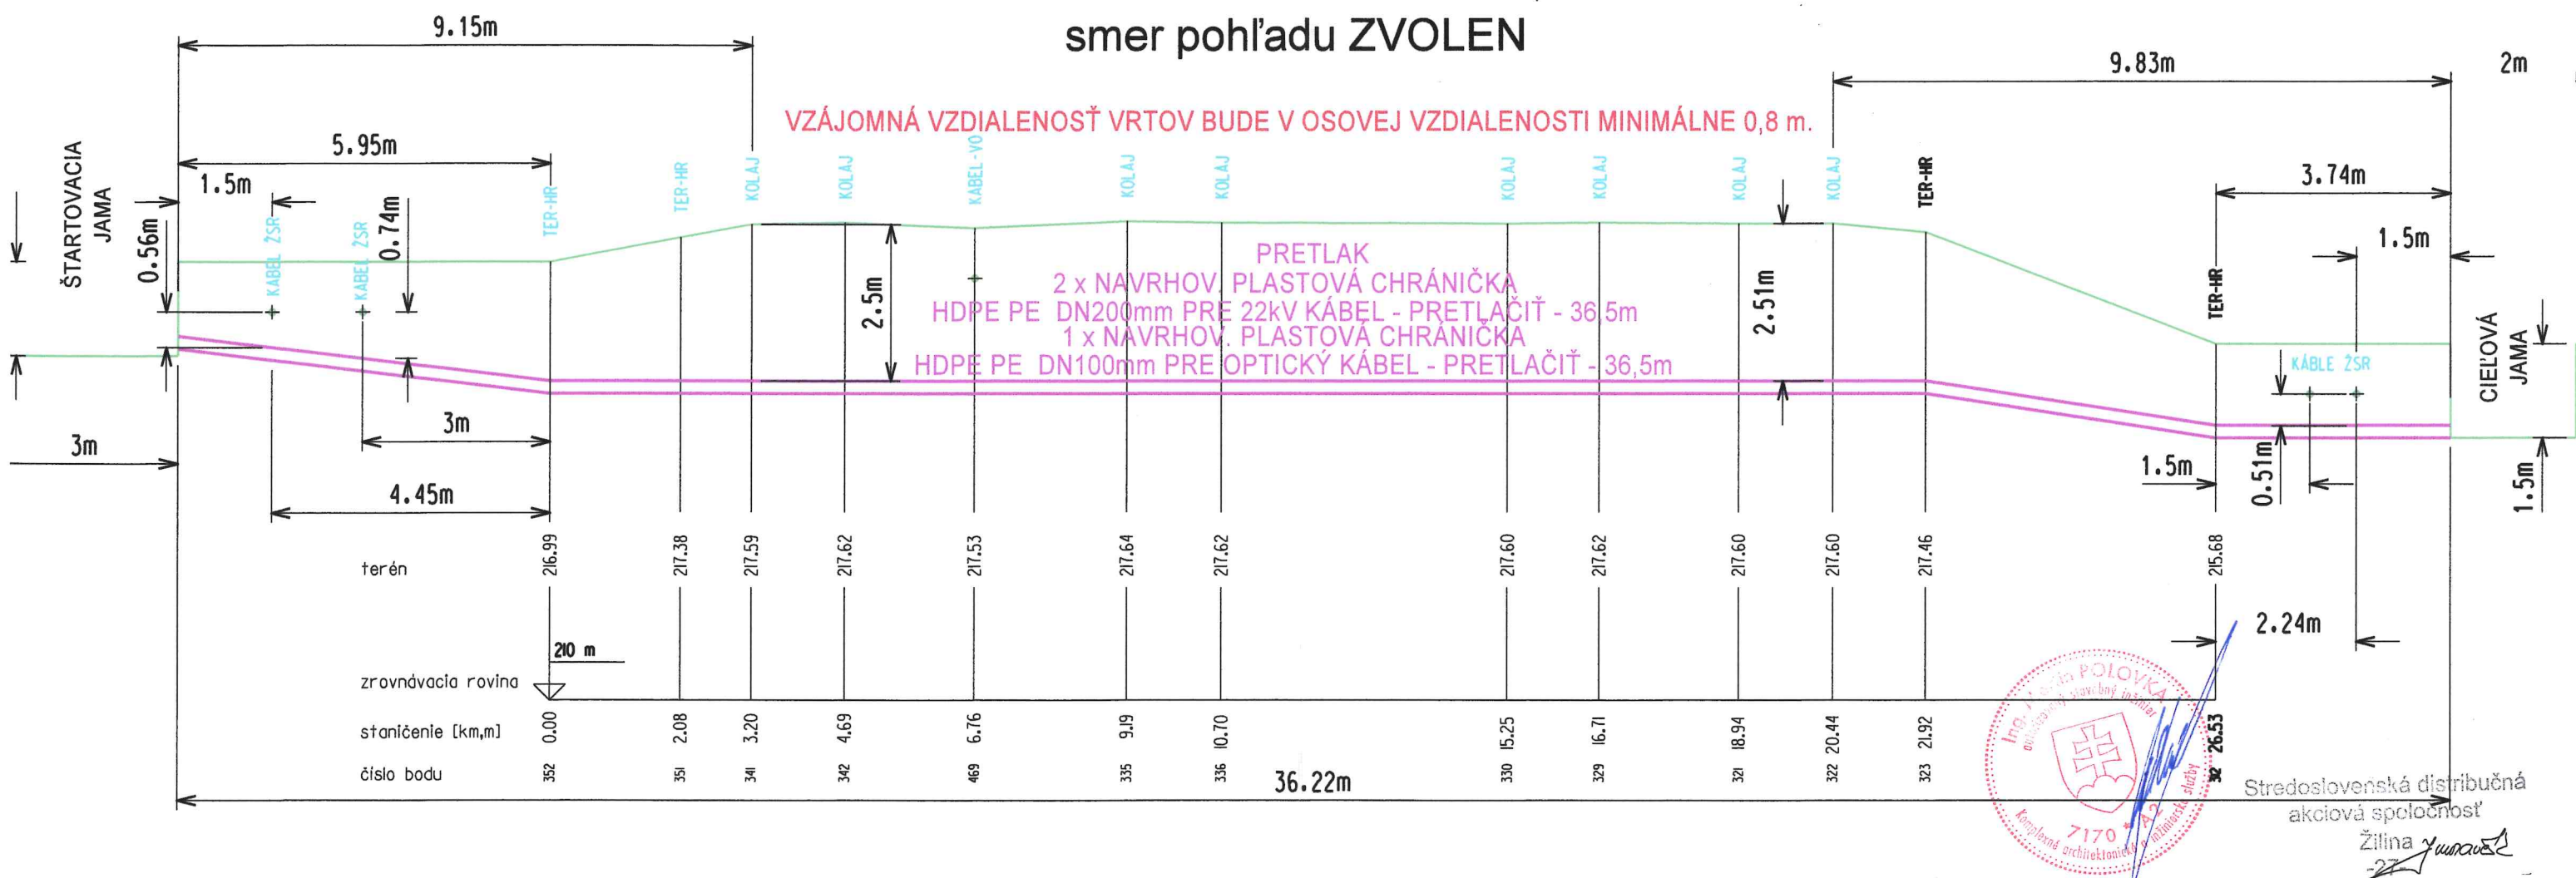

 Stredoslovenská distribučná	STREDOSLOVENSKÁ DISTRIBUČNÁ, a .s. PROJEKTY		Dátum: 04/2025	
			Stupeň: DRS	
Názov stavby: 13523 - Žarnovica - Nová Baňa : Rozšírenie VN vedenia			Stavebník: SSD, a.s.	
Názov výkresu: KRÍŽOVANIE KÁBLOVÝCH VEDENÍ SO ŽSR km 39,53			Mierka: 1:100	Formát: 2 x A4
Kreslil: ING. POLOVKA	Projektovateľ: ING. POLOVKA	Zodp.proj.: ING. POLOVKA	HIP: ING. MORAVČÍK	Číslo výkresu: 5-9/2020-E
			