



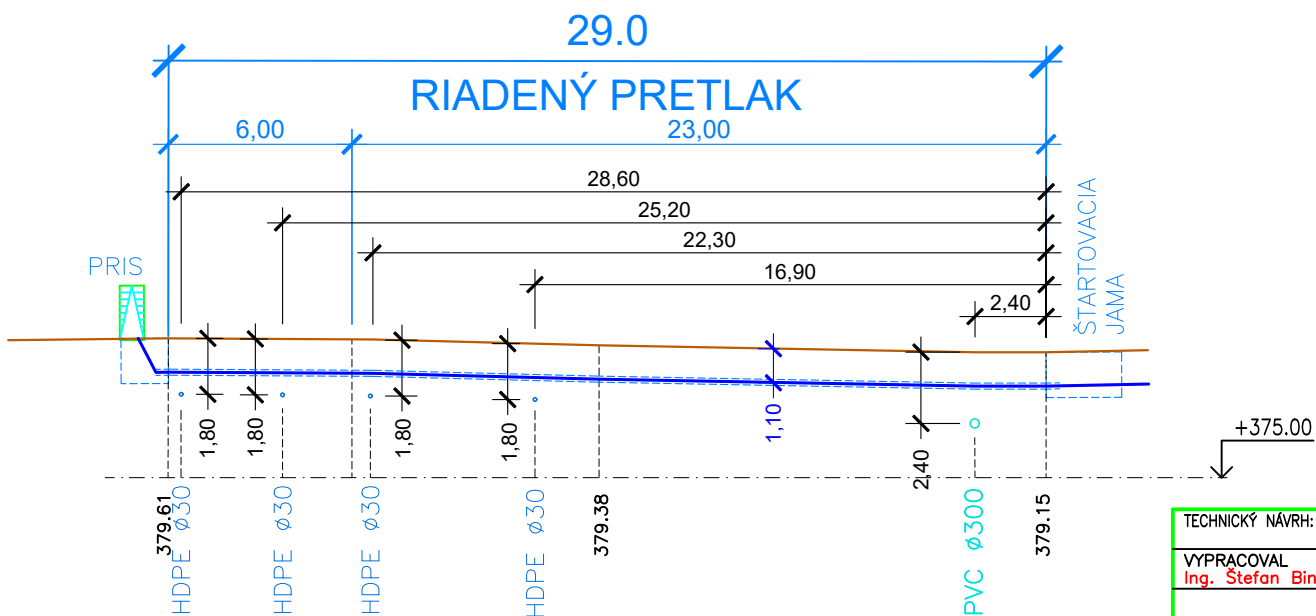

TECHNICKÝ NÁVRH:		17928	SPRACOVATEL TN: Ing. Monika Gabrielová	PROJ. MANAŽÉR Pavol Petrák
VYPRACOVAL Ing. Štefan Bino	ZODP. PROJ. PROF. Ing. Štefan Bino			KONTROLOVAL
OKRES: Žilina			OBEC: Nededza	
STAVEBNÍK: Stredoslovenská distribučná, a.s., Pri Rajčianke 2927/8, 010 47 Žilina				
STAVBA: 17928 – Nededza – Pod lipou: Rozšírenie NNK				
OBJEKT: Rozšírenie NNK				
Rez: Riadený pretlak				

		Bino s.r.o. Jaseňová 3223/34 010 07 ŽILINA tel: 0903 503 744 e-mail: bino@bino.sk	
FORMAT	1 A4		
DATUM	03.07.2025		
STUPEN	RP		
MERITKO	1:250		
REVIZIA	**		
ZAK.ČÍSLO: 2000120962			
ARCHIVNÉ ČÍSLO	Č.VYKRESU		
24e08	r105		

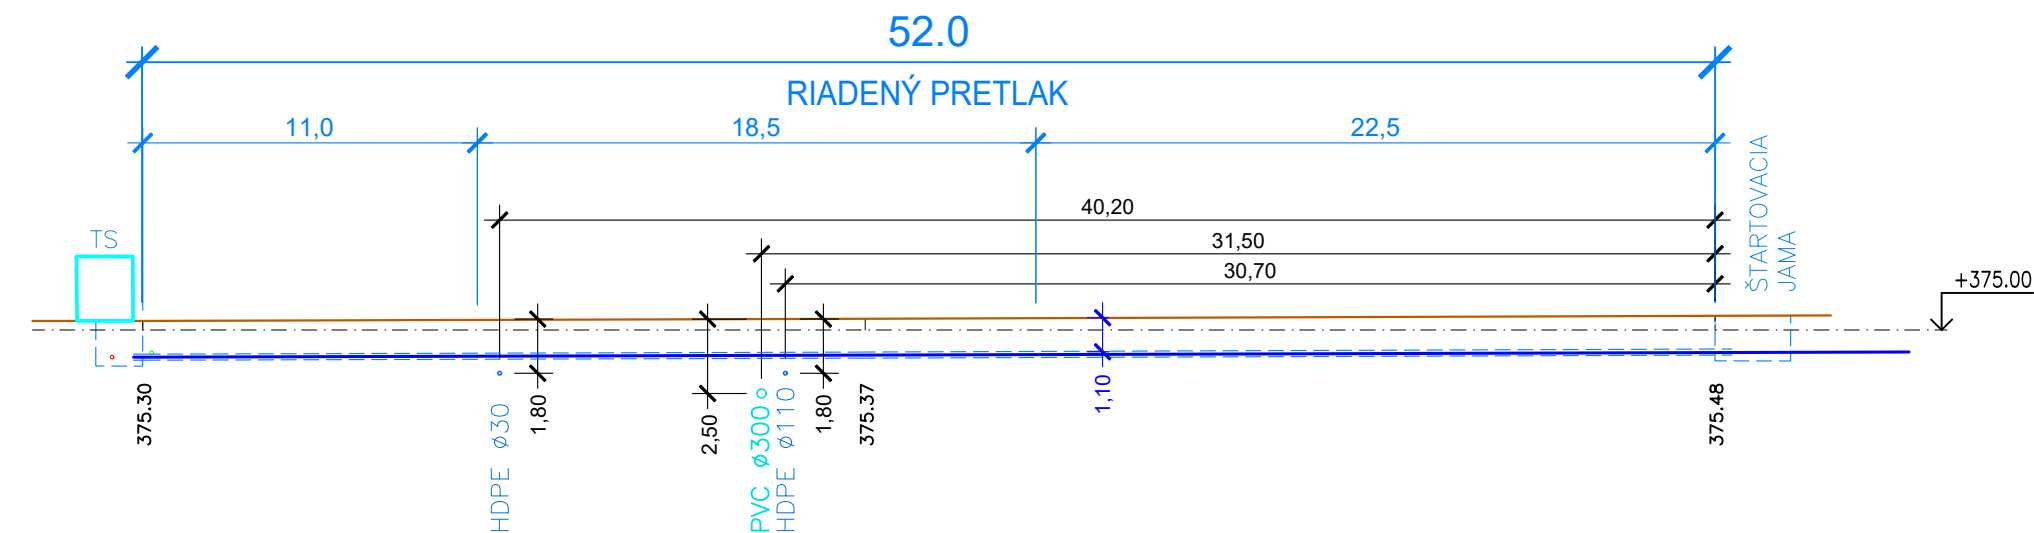