

**Ing. Juraj Klušák, Čierne, Parcela KNC 4752, 02313 Čierne**  
**NN vonkajšie vedenie PP: 131206059**


Popis	Počet
Demontáž AYKYZ 4x35, AYKYZ 4x16, AlFe 4x16 cca	102m
Montáž kábla NN IZOLOVANÝ VODIČ (N)FA2X 4x50+25 mm <sup>2</sup> cca	102m
Výmena betonového PB za betonový PB 10,5/10KN	2ks
Montáž SPP5 pripojenie prípojky č.d. 536, č.d.520, č.d. 519	1ks
Montáž SPP5 pripojenie prípojky č.d. 516, č.d.517, č.d. 518	1ks
Montáž SPP5 pripojenie prípojky č.d. 511, + nové 2 OM	1ks
Vytvorenie PD pre realizáciu a vytvorenie /OPaOS/	1ks
Odborná prehliadka a odborná skúška [OPaOS] v súlade s Vyhláškou č. 508/2009 Z. z. [ks]	1ks

Termín realizácie: 08/2026

Kontaktná osoba objednávateľa: Klanduch Lukáš tel.: +421 908 460 298 Technik prev.a spr. EZ ZA

Hľadať podľa súradníc XY ...

sírka	49.503755	stupne
vyska	18.843413	stupne

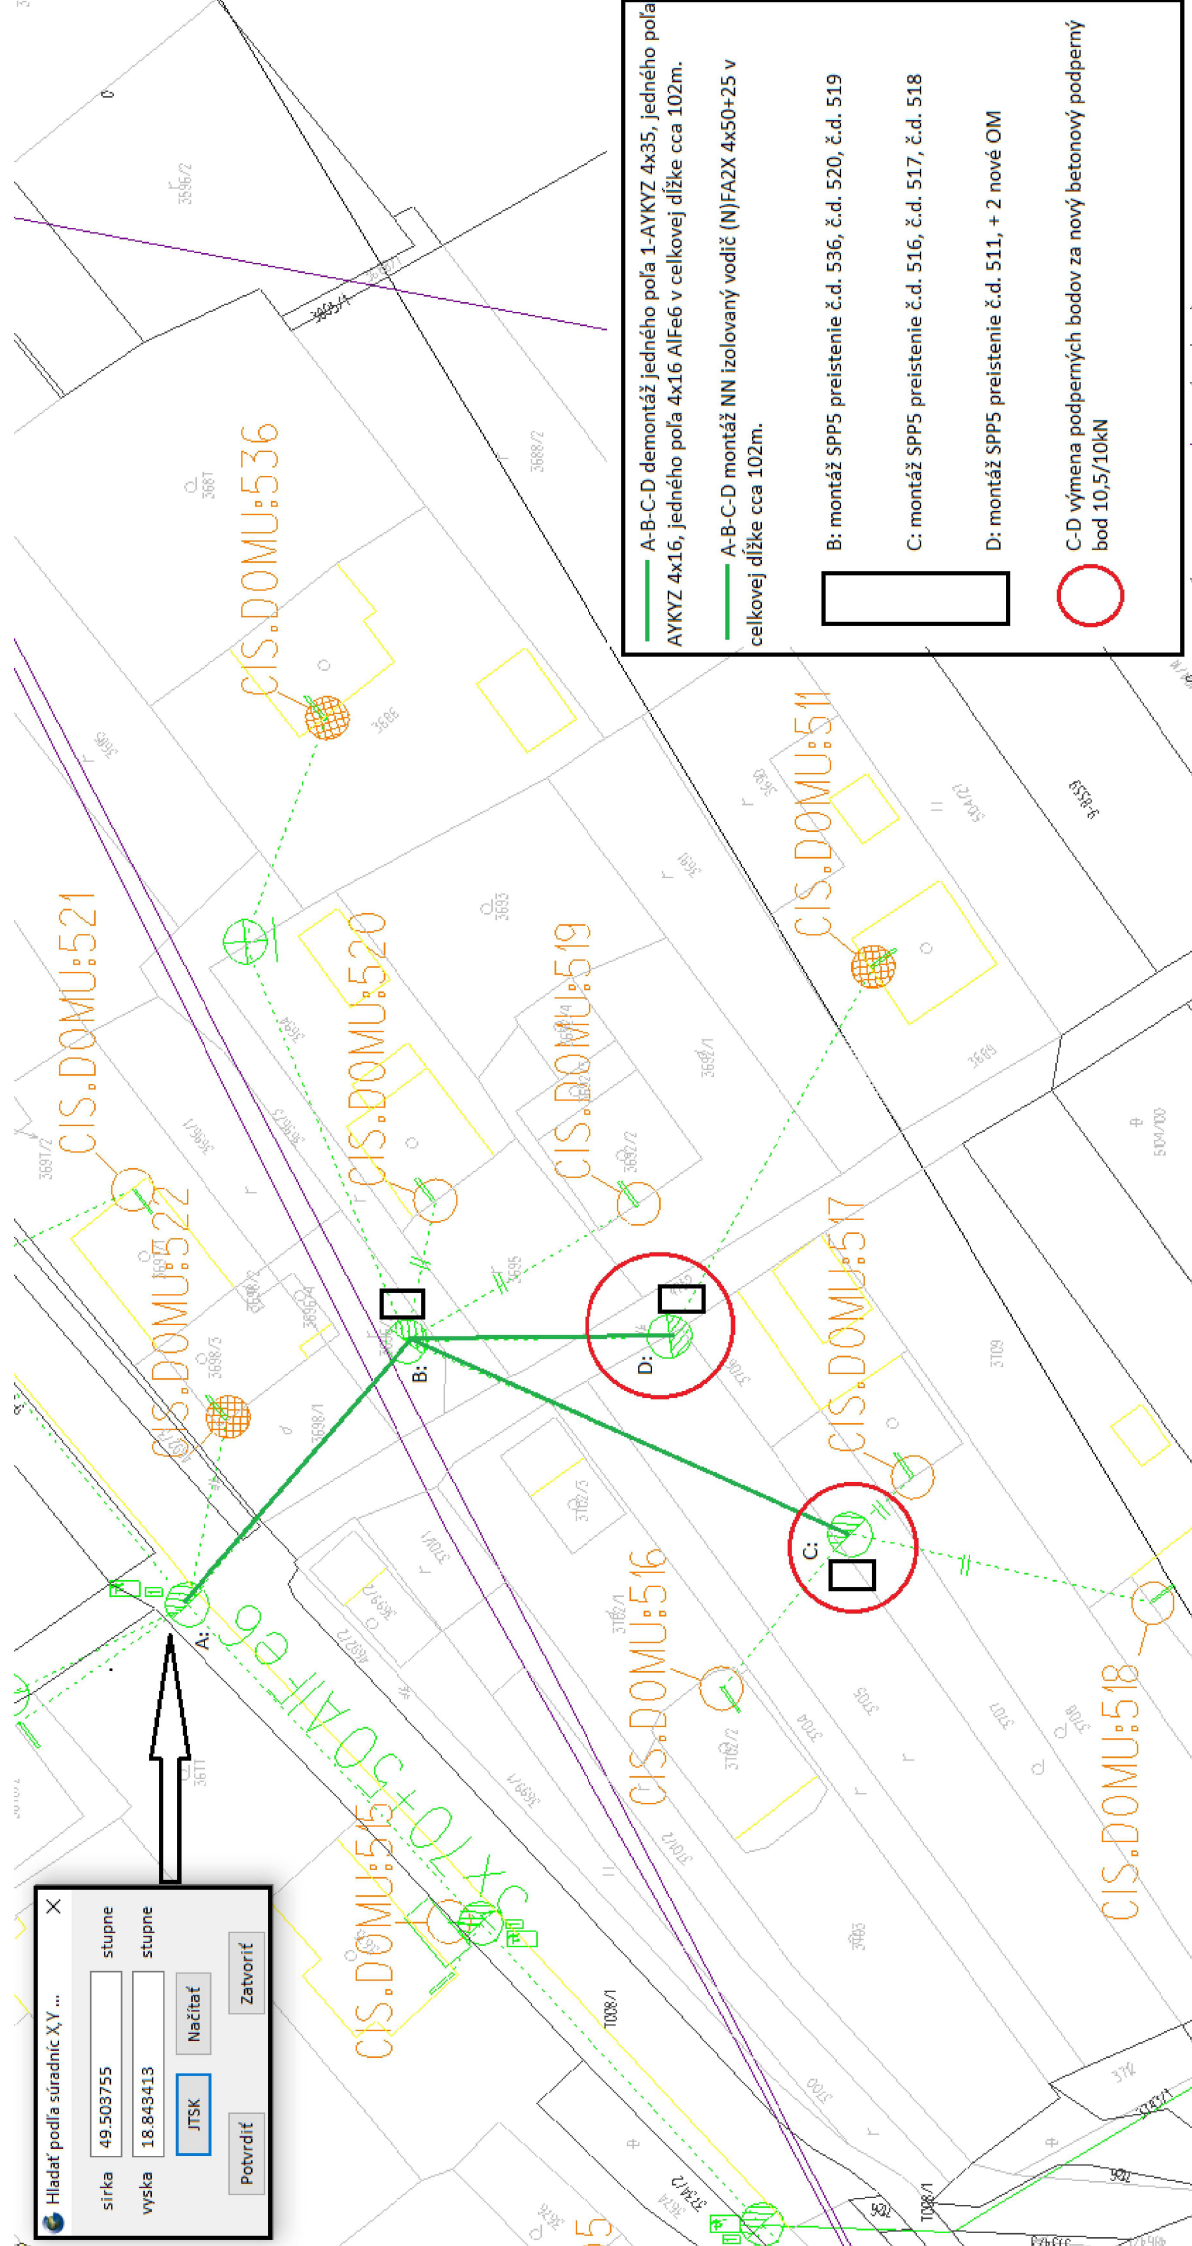

- A-B-C-D demontáž jedného poľa 1-AYKYZ 4x35, jedného poľa AYKYZ 4x16, jedného poľa 4x16 AlFe6 v celkovej dĺžke cca 102m.
- A-B-C-D montáž NN izolovaný vodič (N)FA2X 4x50+25 v celkovej dĺžke cca 102m.
- B: montáž SPP5 preistenie č.d. 536, č.d. 520, č.d. 519
- C: montáž SPP5 preistenie č.d. 516, č.d. 517, č.d. 518
- D: montáž SPP5 preistenie č.d. 511, + 2 nové OM
- C-D výmena podperných bodov za nový betonový podperný bod 10,5/10KN