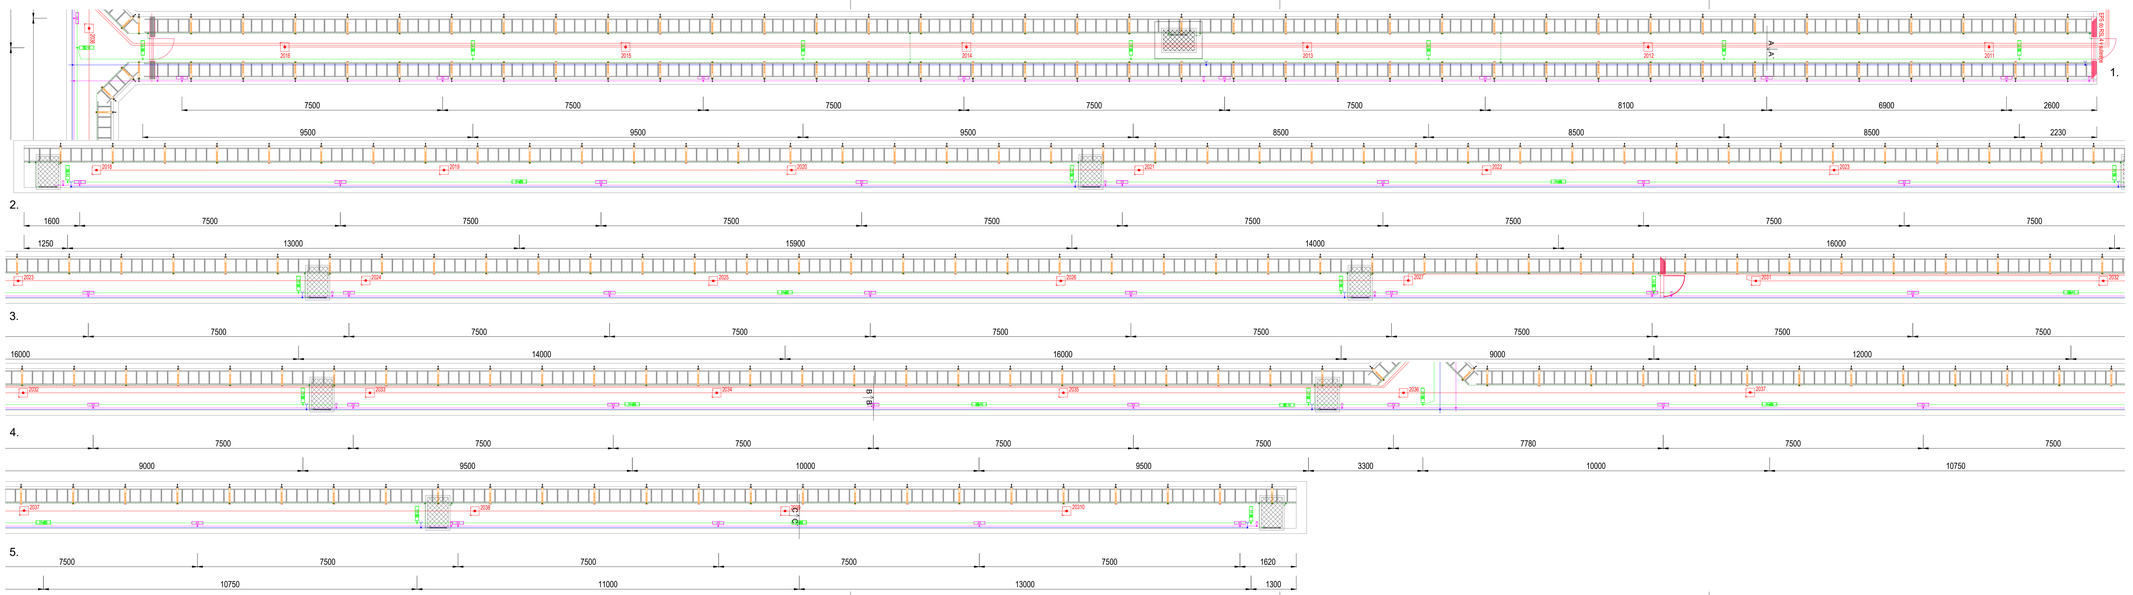


Objekt BSP

1. Káblový kanál

2. 3. 4. 5.

LEGENDA:

- Umelé osvetlenie IP65
- Inštalačná krabička IP67
- Vedenie umelého osvetlenia
- Tlačidlový spínač s krabičkou, IP66
- Núdzové osvetlenie IP65
- Inštalačná krabička IP67
- Vedenie núdzového osvetlenia
- 1f zásuvka IP66, 230V, 16A
- Inštalačná krabička IP67 - zásuvka CYKY-J 3x2,5 mm²
- Vedenie zásuvkového obvodu CYKY-J 3x10 mm²
- Uzemňovací pásik FeZn 30/4
- RSL4 Skrinka EPS
- Vedenie EPS, N2XH-J 3x1,5 mm²
- Hlavič EPS, MHG 186

Poznámky:

1. Uzemňovací pásik FeZn 30/4 uchytiť ku káblovému nátrubku podľa detailu vo VB pomocou svorky SR02 a dištančných skrutiek na každom konci káblového nátrubku, pred resp. za protipožiarnou prepážkou a ďalej každých 30m, minimálne však každých 5 káblových rov a 3 m.
2. Uzemňovacie pásky spájať svorkou SR02.
3. Všetky kovové konštrukcie vrátane závrtní, dverí, poklopov, nátrubkov, ekalizačných rozvádzačov a ďalších vodivo prepojiť vodičom H07V-K (CYA) 25 mm² s nainštalovaným káblovým okami alebo páskom FeZn 30/4 s uzemňovacím pásikom pripraveným na jednotlivých miestach.
3. Na každom konci káblových nátrubkov vodivo prepojiť všetky káblové nátrubky k uzemňovacím pásikom pripraveným na káblových nátrubkoch vodičom H07V-K (CYA) 25 mm² s nainštalovanými káblovými okami alebo páskom FeZn 30/4.

Revision	Index	Date	Description	Author
	A	09/2026	Zapracovanie pripomienok	Ing. Peter Minarik
	B			
	C			

Drafted by: Name / Signature: Peter Minarik

Checked by: Name / Signature: Peter Minarik

Approved by: Name / Signature: Peter Minarik

Customer: Stredoslovenská distribučná, a.s.

Project Manager: Ing. Peter Minarik

Technical Supervisor: Ing. Milan Pokorný

Technical Approval: Ing. Ján Kvader

HITACHI

Hitachi Energy Slovakia, s. r. o.
Záhradná 24, 821 04 Bratislava

Project / Projekt	25A092 - 1TB1 - VAR ESI: 110 kV - doplnenie kompenzačnej tlmivky VVN a rekonštrukcia súvisiacich zariadení (II. Etať - Úprava siločiel technológie rozvádzača R110 kV)	Format / Formát	A4x3
		Scale / Mierka	1:30
SO-PS	SO42 Káblové kanály	Sheet / Hárok	1/1
Name / Title	Situácia - lavičky, ELI, NO, EPS, uzemnenie	Class of Project / Trieda projektu	VPP
		Class of Doc. / Trieda dokumentu	V7

Order registry / Set Number: 24HE069

Archive: 05/2026

Code of Doc. / Kód dokumentu: 24HE069-VPP-09-17