


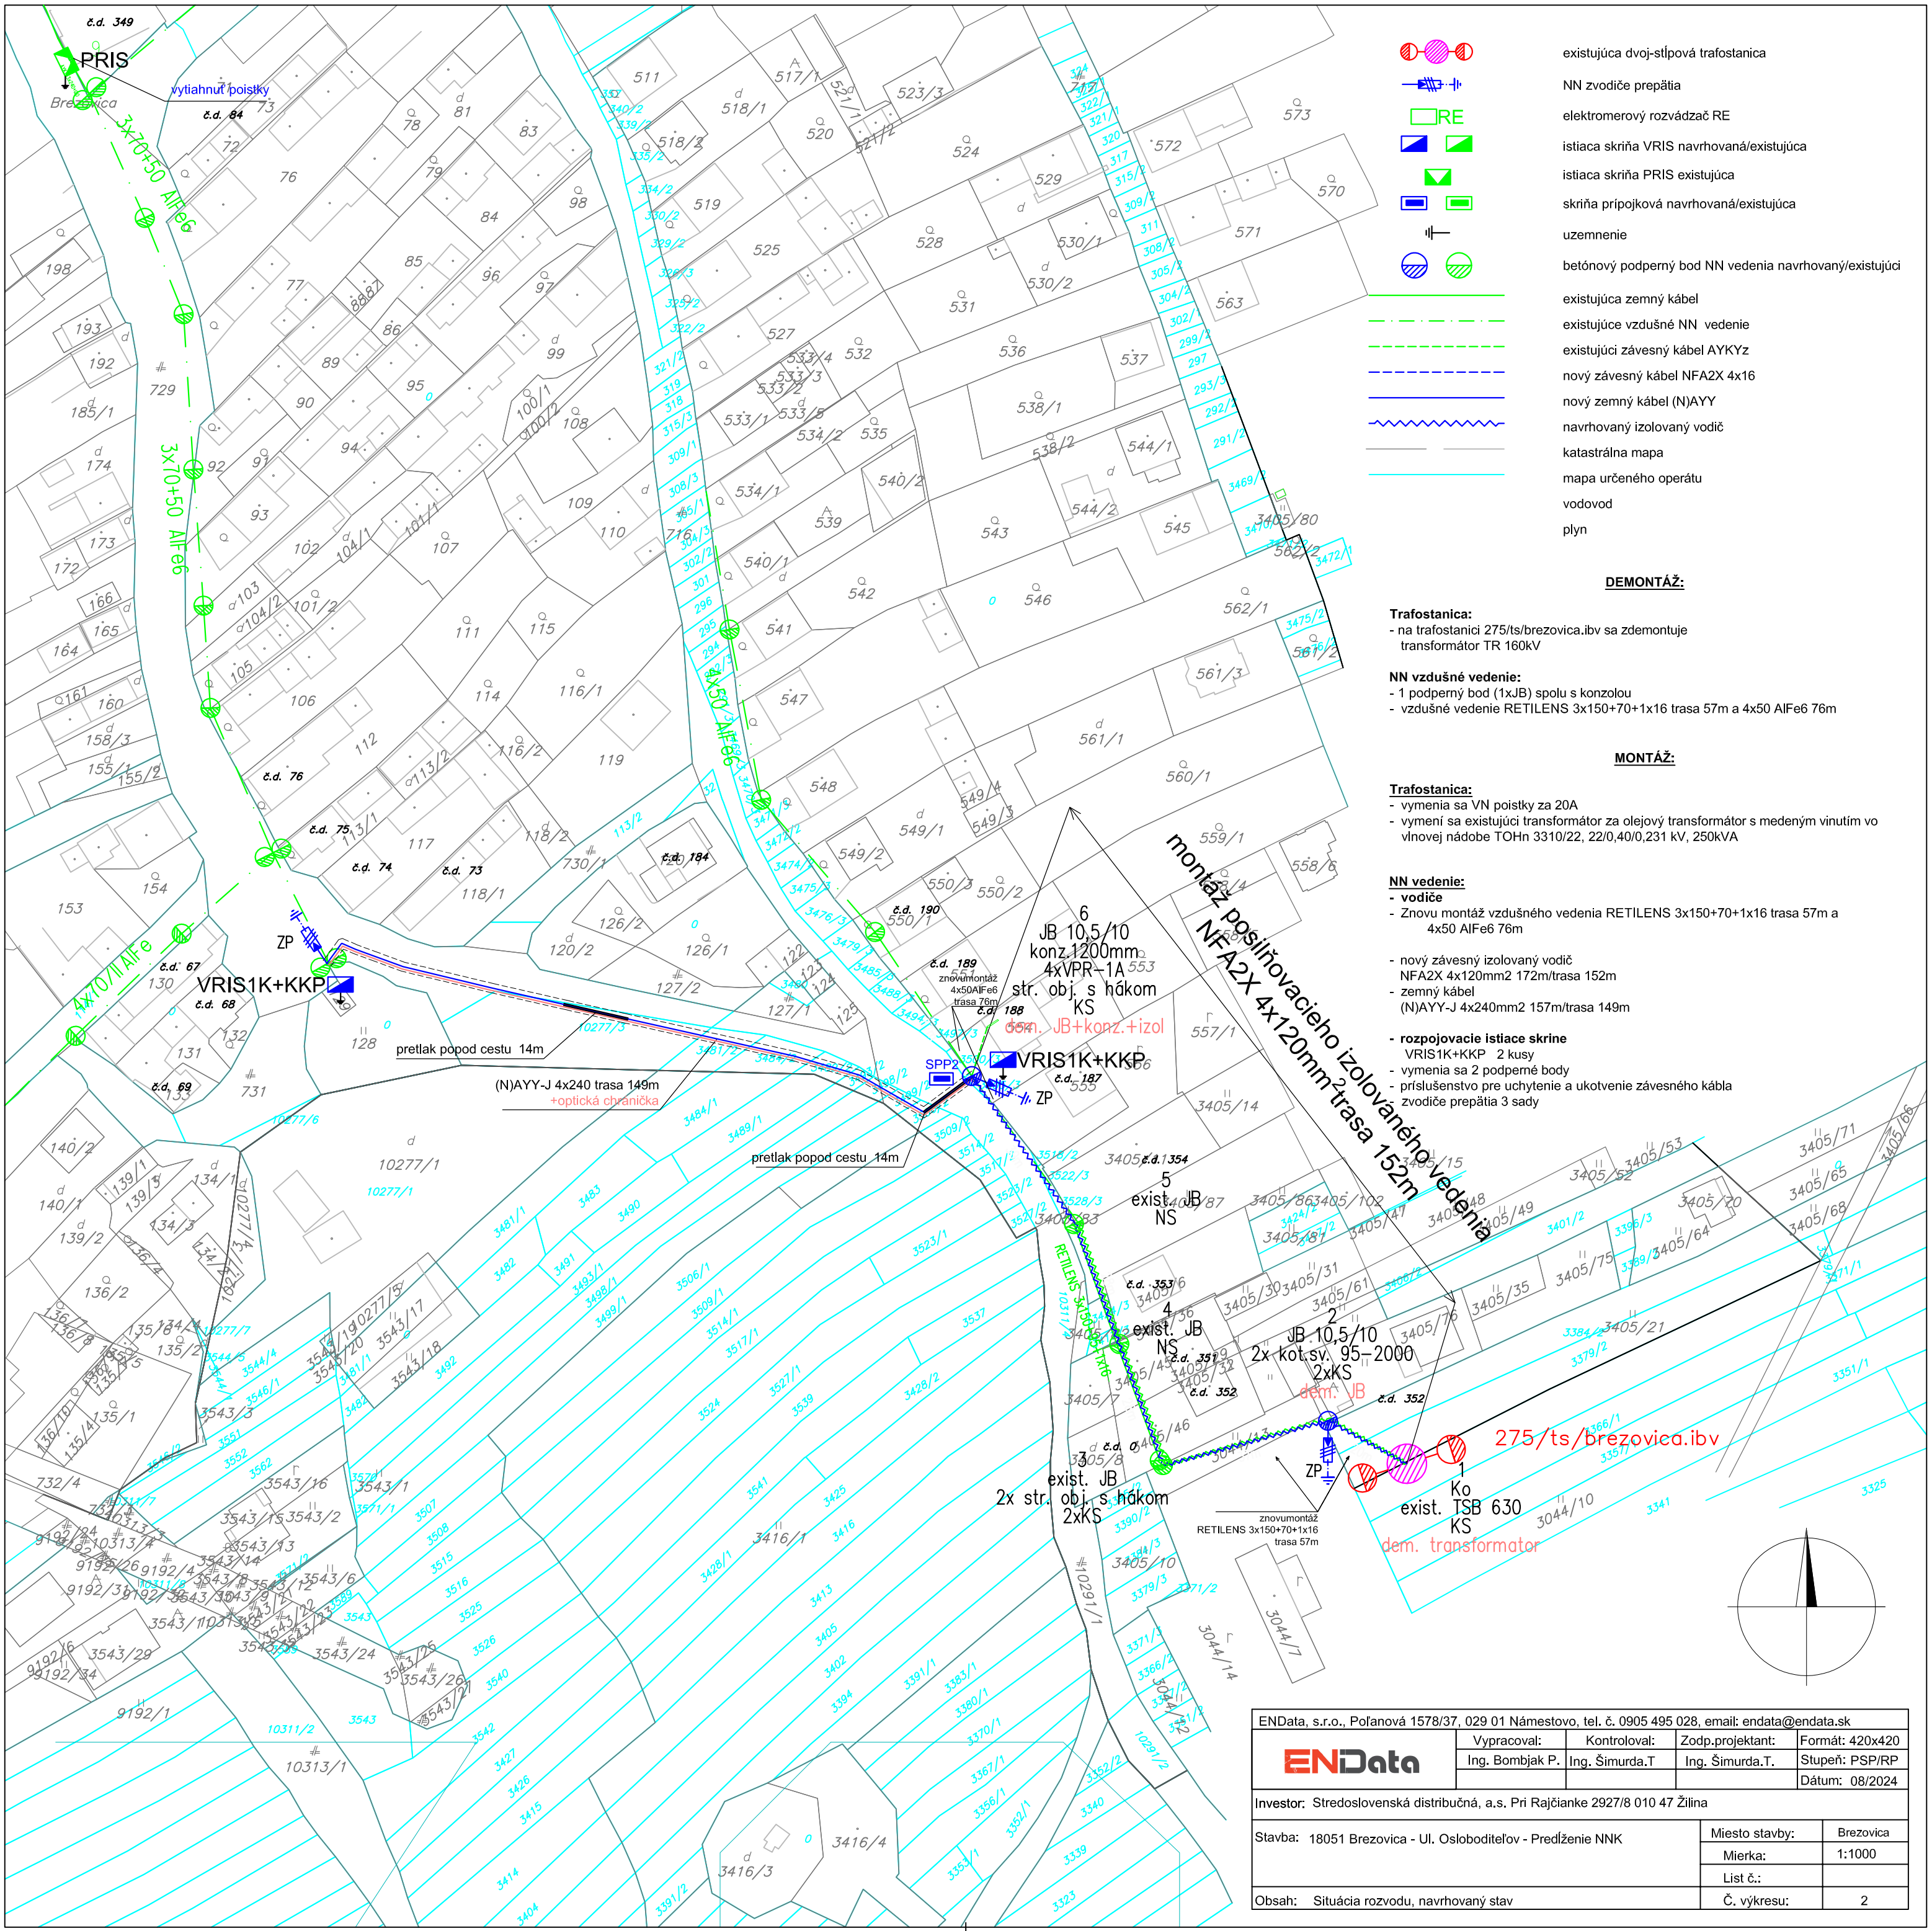

- existujúca dvojstĺpová trafostanica
- NN zvodíče prepätia
- elektromerový rozvádzač RE
- istiača skriňa VRIS navrhovaná/existujúca
- istiača skriňa PRIS existujúca
- skriňa prípojková navrhovaná/existujúca
- uzemnenie
- betónový podporný bod NN vedenia navrhovaný/existujúci
- existujúca zemný kábel
- existujúce vzdušné NN vedenie
- existujúci závesný kábel AYYKZ
- nový závesný kábel NFA2X 4x16
- nový zemný kábel (N)AYY
- navrhovaný izolovaný vodič
- katastrálna mapa
- mapa určeného operátu
- vodovod
- plyn

DEMONTÁŽ:

- Trafostanica:**
- na trafostanici 275/ts/brezovica.ibv sa zdemontuje transformátor TR 160kV
- NN vzdušné vedenie:**
- 1 podporný bod (1xJB) spolu s konzolou
 - vzdušné vedenie RETILENS 3x150+70+1x16 trasa 57m a 4x50 AlFe6 76m

MONTÁŽ:

- Trafostanica:**
- vymenia sa VN poistky za 20A
 - vymení sa existujúci transformátor za olejový transformátor s medeným vinutím vo vlnovej nádobe TOHn 3310/22, 22/0,40/0,231 kV, 250kVA
- NN vedenie:**
- vodiče
 - Znovu montáž vzdušného vedenia RETILENS 3x150+70+1x16 trasa 57m a 4x50 AlFe6 76m
 - nový závesný izolovaný vodič NFA2X 4x120mm2 172m/trasa 152m
 - zemný kábel (N)AYY-J 4x240mm2 157m/trasa 149m
 - rozpojovacie istiače skrine VRIS1K+KKP 2 kusy
 - vymenia sa 2 podperné body
 - príslušenstvo pre uchytenie a ukotvenie závesného kábla
 - zvodíče prepätia 3 sady

ENData, s.r.o., Polanová 1578/37, 029 01 Námestovo, tel. č. 0905 495 028, email: endata@endata.sk				
	Vypracoval:	Kontroloval:	Zodp.projektant:	Formát: 420x420
	Ing. Bombjak P.	Ing. Šimurda.T	Ing. Šimurda.T.	Stupeň: PSP/RP
Investor: Stredoslovenská distribučná, a.s. Pri Rajčianke 2927/8 010 47 Žilina				Dátum: 08/2024
Stavba: 18051 Brezovica - Ul. Osloboditeľov - Predĺženie NNK			Miesto stavby:	Brezovica
			Mierka:	1:1000
			List č.:	
Obsah: Situácia rozvodu, navrhovaný stav			Č. výkresu:	2