


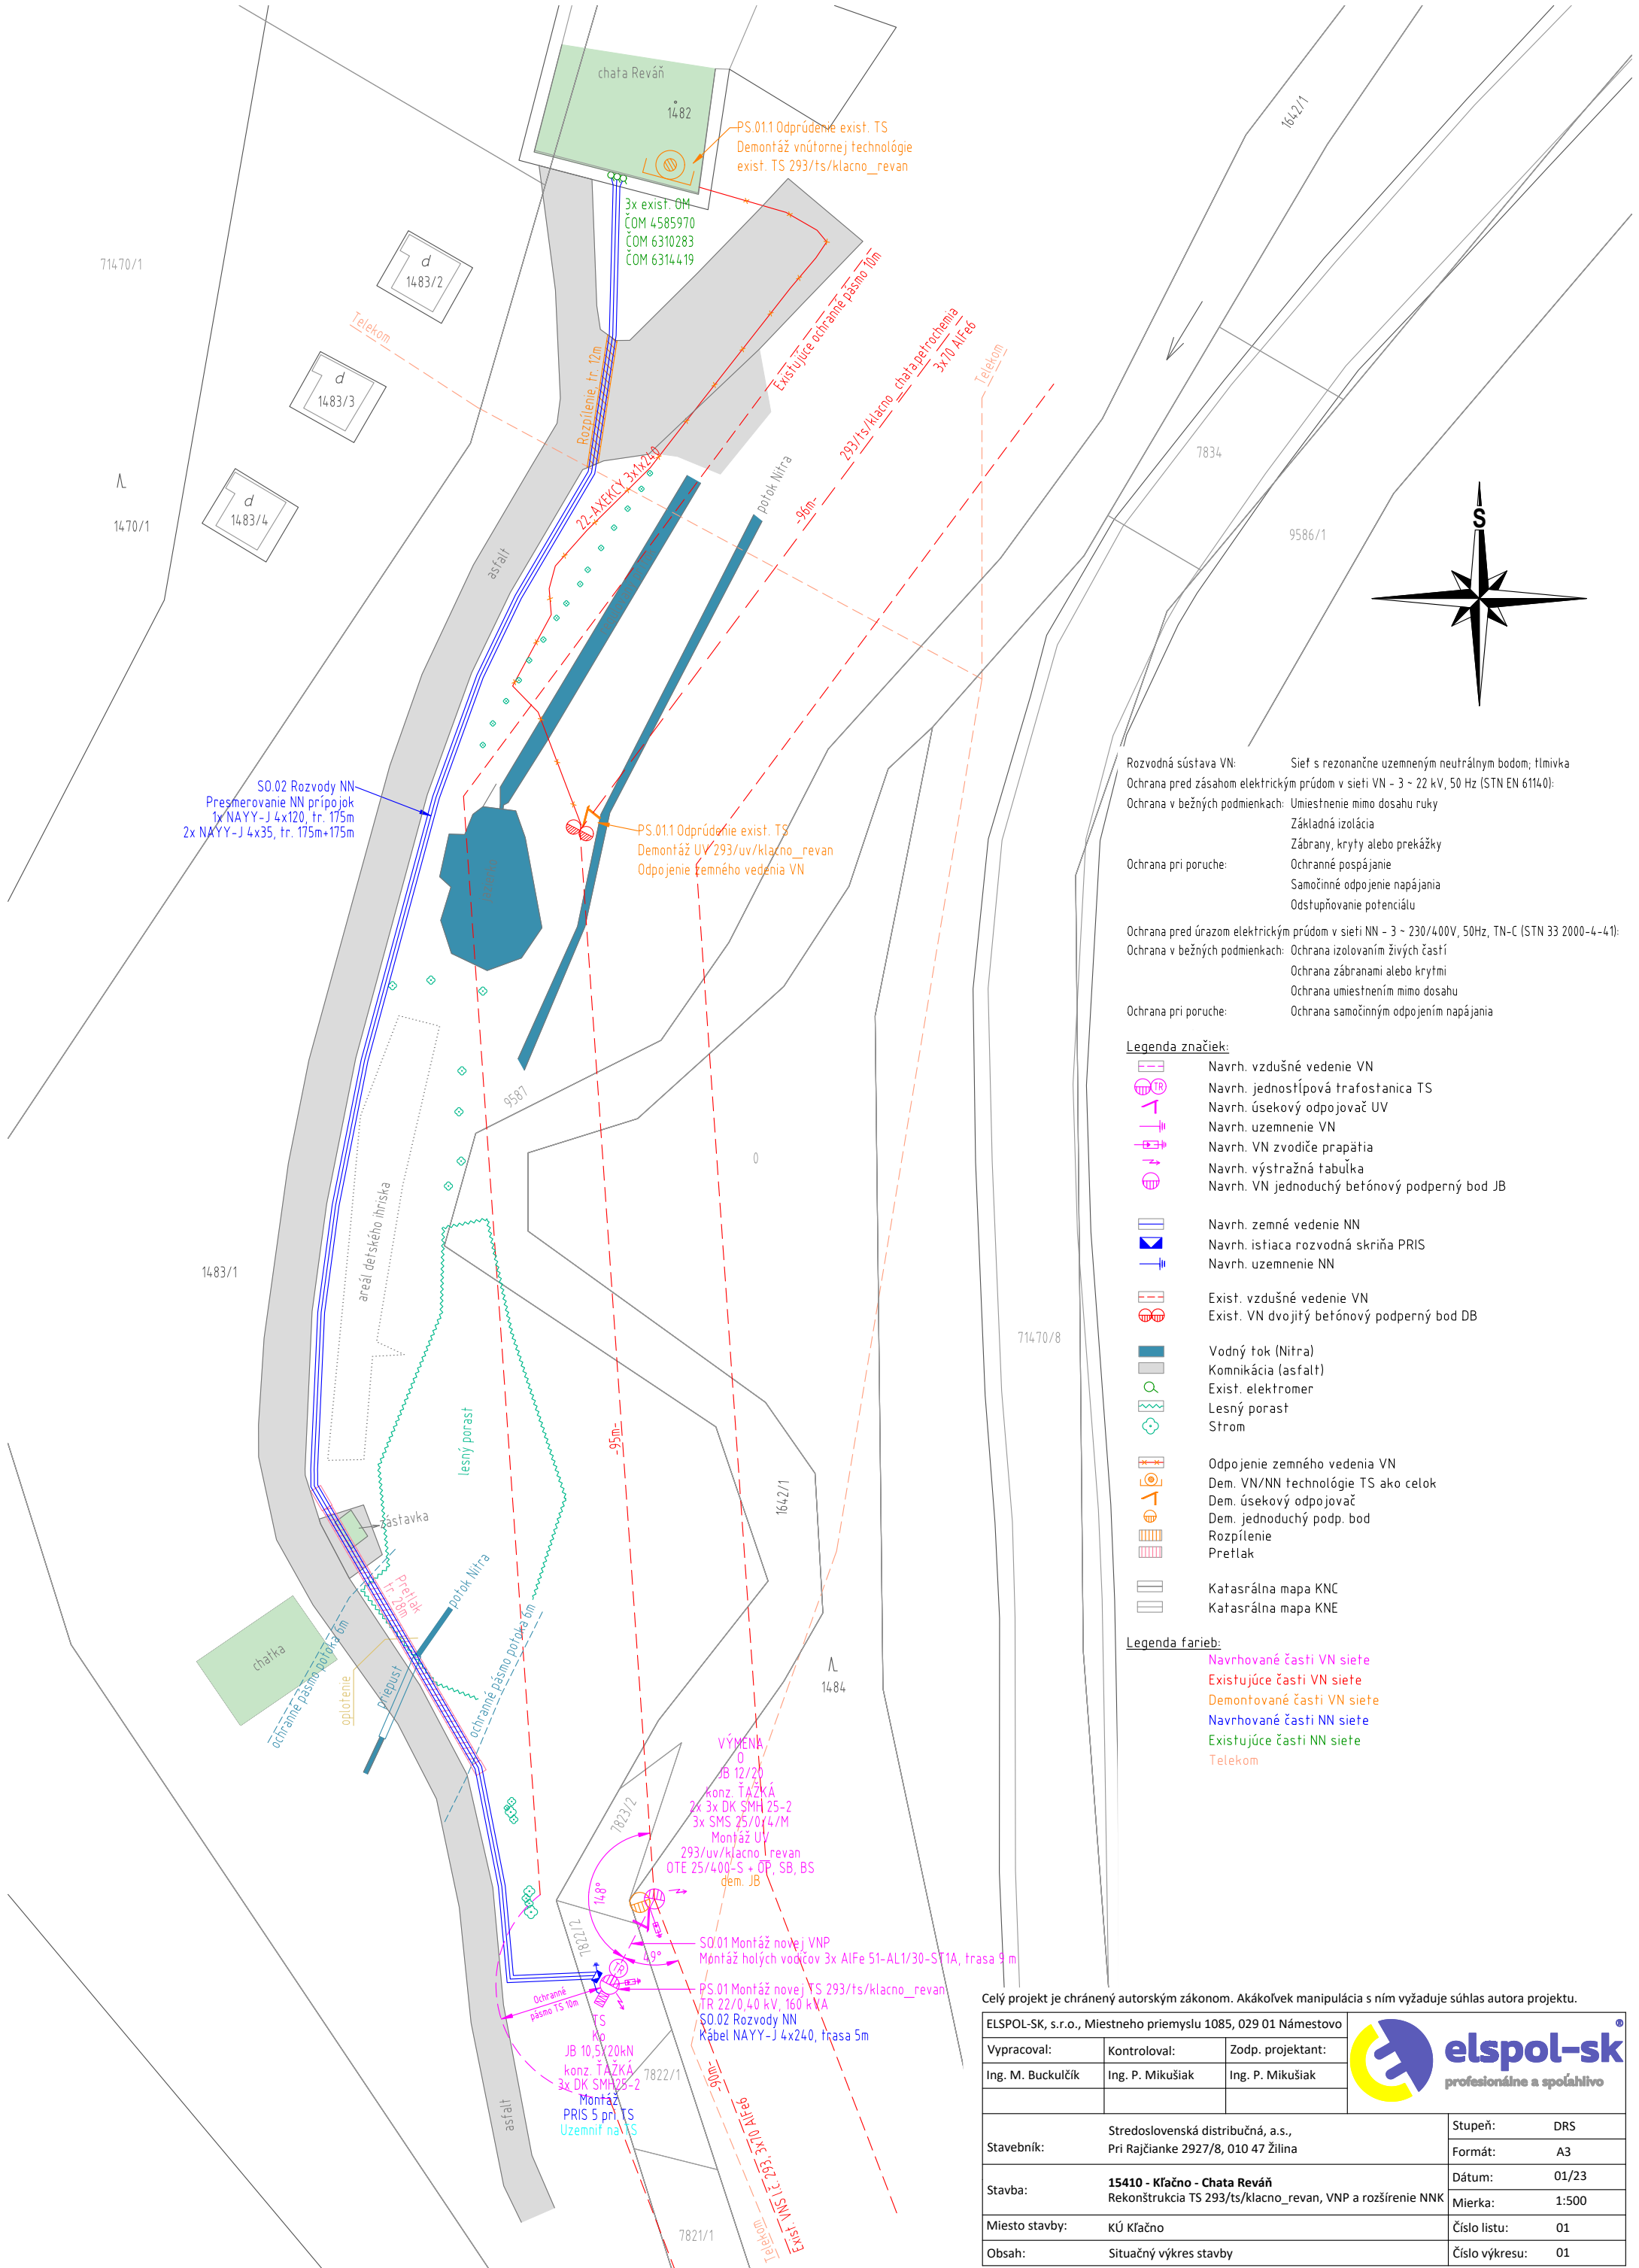

Rozvodná sústava VN: Sieť s rezonančne uzemneným neutrálnym bodom; tlmička
Ochrana pred zásahom elektrickým prúdom v sieti VN - 3 ~ 22 kV, 50 Hz (STN EN 61140):
Ochrana v bežných podmienkach: Umiestnenie mimo dosahu ruky
Základná izolácia
Zábrany, kryty alebo prekážky
Ochrana pri poruche: Ochranné pospájanie
Samočinné odpojenie napájania
Odstupňovanie potenciálu
Ochrana pred úrazom elektrickým prúdom v sieti NN - 3 ~ 230/400V, 50Hz, TN-C (STN 33 2000-4-41):
Ochrana v bežných podmienkach: Ochrana izolovaním živých častí
Ochrana zábranami alebo krytmi
Ochrana umiestnením mimo dosahu
Ochrana pri poruche: Ochrana samočinným odpojením napájania

Legenda značiek:

- Navrh. vzdušné vedenie VN
- Navrh. jednotlivá trafostanica TS
- Navrh. úsekový odpojovač UV
- Navrh. uzemnenie VN
- Navrh. VN zvodíče prapätia
- Navrh. výstražná tabuľka
- Navrh. VN jednoduchý betónový podporný bod JB

- Navrh. zemné vedenie NN
- Navrh. istiača rozvodná skriňa PRIS
- Navrh. uzemnenie NN

- Exist. vzdušné vedenie VN
- Exist. VN dvojité betónové podporné body DB

- Vodný tok (Nitra)
- Komunikácia (asfalt)
- Exist. elektromer
- Lesný porast
- Strom

- Odpojenie zemného vedenia VN
- Dem. VN/NN technológie TS ako celok
- Dem. úsekový odpojovač
- Dem. jednoduchý podp. bod
- Rozpílenie
- Pretlak

- Katastrálna mapa KNC
- Katastrálna mapa KNE

Legenda farieb:

- Navrhované časti VN siete
- Existujúce časti VN siete
- Demontované časti VN siete
- Navrhované časti NN siete
- Existujúce časti NN siete
- Telekom

Celý projekt je chránený autorským zákonom. Akákoľvek manipulácia s ním vyžaduje súhlas autora projektu.

ELSPOL-SK, s.r.o., Miestneho priemyslu 1085, 029 01 Námestovo		
Vypracoval:	Kontroloval:	Zodp. projektant:
Ing. M. Buckulčík	Ing. P. Mikušiak	Ing. P. Mikušiak
Stavebník:	Stredoslovenská distribučná, a.s., Pri Rajčianke 2927/8, 010 47 Žilina	
Stavba:	15410 - Kľačno - Chata Reván Rekonštrukcia TS 293/ts/klacno_revan, VNP a rozšírenie NNC	
Miesto stavby:	KÚ Kľačno	Číslo listu:
Obsah:	Situačný výkres stavby	Číslo výkresu:
		Stupeň: DRS
		Formát: A3
		Dátum: 01/23
		Mierka: 1:500
		Číslo listu: 01
		Číslo výkresu: 01