


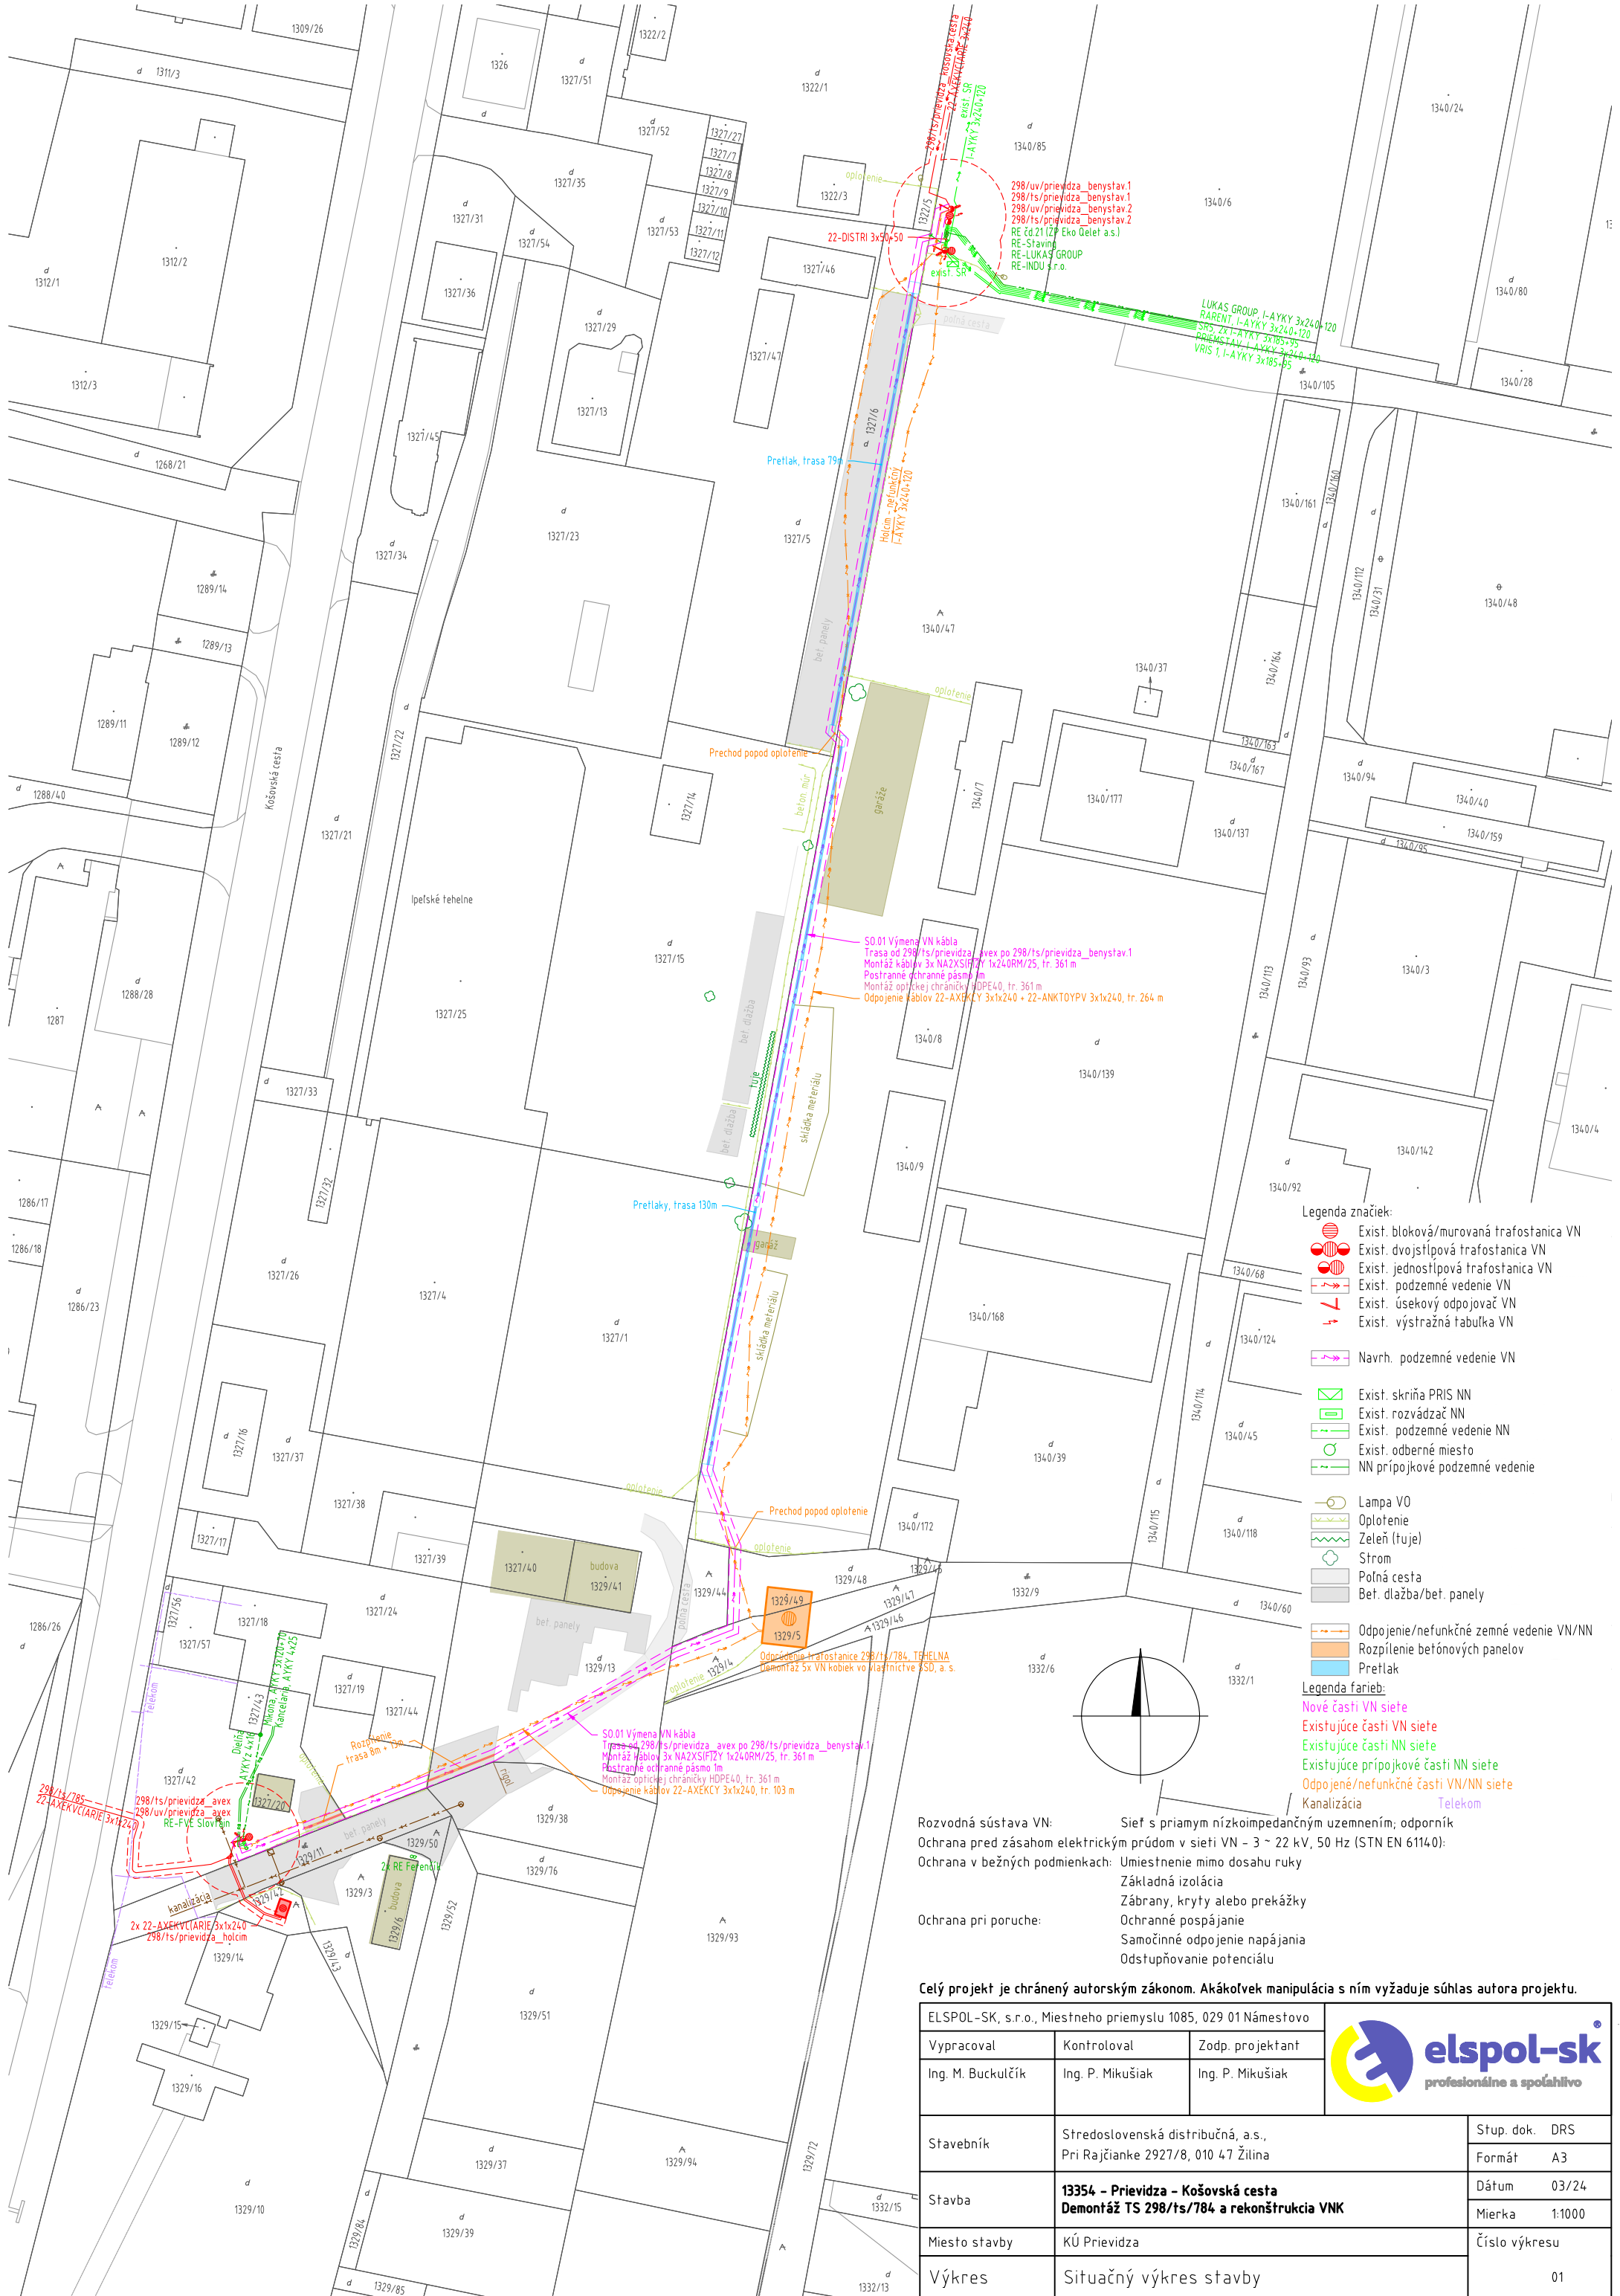

- Legenda značiek:
- Exist. bloková/murovaná trafostanica VN
  - Exist. dvojštípková trafostanica VN
  - Exist. jednotlivá trafostanica VN
  - Exist. podzemné vedenie VN
  - Exist. úsekový odpojovač VN
  - Exist. výstražná tabuľka VN

- Navrh. podzemné vedenie VN
- Exist. skriňa PRIS NN
- Exist. rozvádzač NN
- Exist. podzemné vedenie NN
- Exist. odberné miesto
- NN prípojkové podzemné vedenie

- Lampa VO
- Oplotenie
- Zeleň (tule)
- Strom
- Polná cesta
- Beť. dlažba/beť. panely

- Odpojenie/nefunkčné zemné vedenie VN/NN
- Rozpílenie betónových panelov
- Pretlak

- Legenda farieb:
- Nové časti VN siete
  - Existujúce časti VN siete
  - Existujúce časti NN siete
  - Existujúce prípojkové časti NN siete
  - Odpojené/nefunkčné časti VN/NN siete
  - Kanalizácia
  - Telekom

Rozvodná sústava VN: Sieť s priamym nízkoimpedančným uzemnením; odporník  
Ochrana pred zásahom elektrickým prúdom v sieti VN - 3 ~ 22 kV, 50 Hz (STN EN 61140):  
Ochrana v bežných podmienkach: Umiestnenie mimo dosahu ruky  
Základná izolácia  
Zábrany, kryty alebo prekážky  
Ochranné pospájanie  
Ochrana pri poruche: Samočinné odpojenie napájania  
Odstupňovanie potenciálu

Celý projekt je chránený autorským zákonom. Akákoľvek manipulácia s ním vyžaduje súhlas autora projektu.

|                                                               |                                                                                                |                  |                                                                                       |
|---------------------------------------------------------------|------------------------------------------------------------------------------------------------|------------------|---------------------------------------------------------------------------------------|
| ELSPOL-SK, s.r.o., Miestneho priemyslu 1085, 029 01 Námestovo |                                                                                                |                  |  |
| Vypracoval                                                    | Kontroloval                                                                                    | Zodp. projektant |                                                                                       |
| Ing. M. Buckulčík                                             | Ing. P. Mikušiak                                                                               | Ing. P. Mikušiak |                                                                                       |
| Stavebník                                                     | Stredoslovenská distribučná, a.s.,<br>Pri Rajčianke 2927/8, 010 47 Žilina                      |                  | Stup. dok. DRS                                                                        |
| Stavba                                                        | <b>13354 - Prievidza - Košovská cesta</b><br><b>Demontáž TS 298/TS/784 a rekonštrukcia VNK</b> |                  | Formát A3                                                                             |
|                                                               |                                                                                                |                  | Dátum 03/24                                                                           |
| Miesto stavby                                                 | KÚ Prievidza                                                                                   |                  | Mierka 1:1000                                                                         |
| Výkres                                                        | Situačný výkres stavby                                                                         |                  | Číslo výkresu 01                                                                      |