


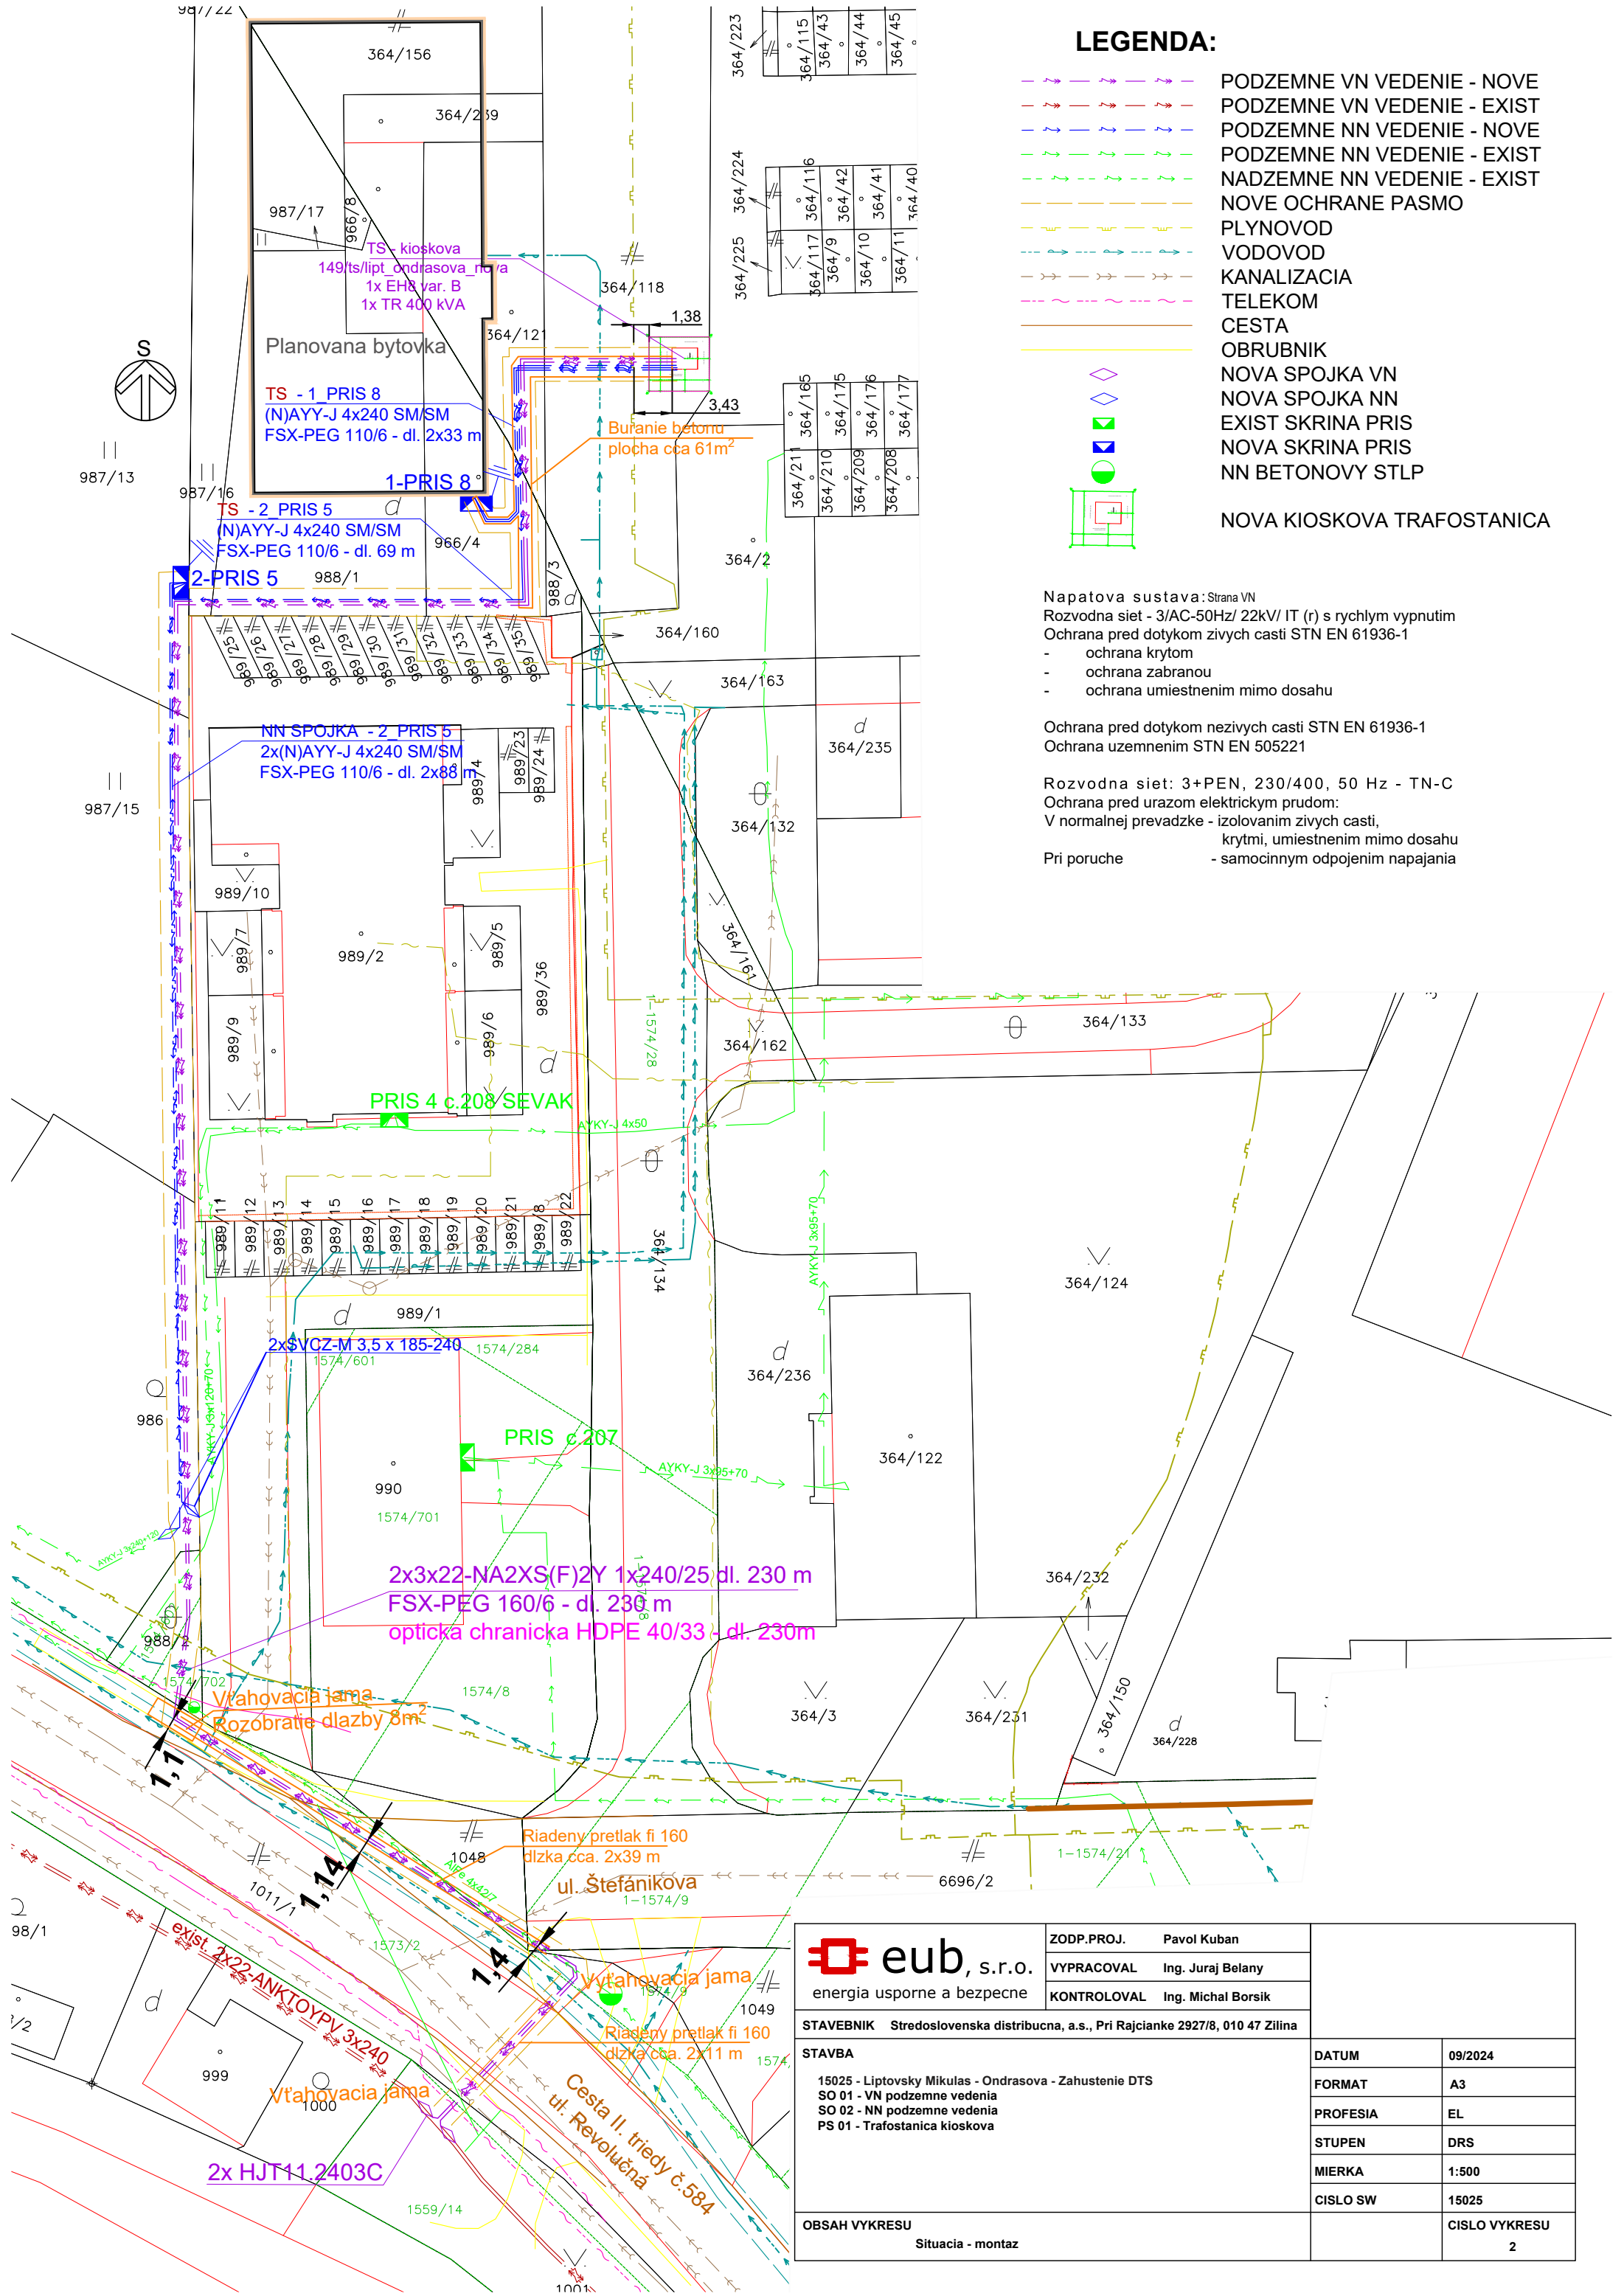

LEGENDA:

- PODZEMNE VN VEDENIE - NOVE
- PODZEMNE VN VEDENIE - EXIST
- PODZEMNE NN VEDENIE - NOVE
- PODZEMNE NN VEDENIE - EXIST
- NADZEMNE NN VEDENIE - EXIST
- NOVE OCHRANE PASMO
- PLYNOVOD
- VODOVOD
- KANALIZACIA
- TELEKOM
- CESTA
- OBRUBNIK
- NOVA SPOJKA VN
- NOVA SPOJKA NN
- EXIST SKRINA PRIS
- NOVA SKRINA PRIS
- NN BETONOVY STLP
- NOVA KIOSKOVA TRAFOSTANICA

Napatova sustava: Strana VN
Rozvodna siet - 3/AC-50Hz/ 22kV/ IT (r) s rychlym vypnutim
Ochrana pred dotykom zivych casti STN EN 61936-1
- ochrana krytom
- ochrana zabranou
- ochrana umiestnenim mimo dosahu
Ochrana pred dotykom nezivych casti STN EN 61936-1
Ochrana uzemnenim STN EN 505221
Rozvodna siet: 3+PEN, 230/400, 50 Hz - TN-C
Ochrana pred urazom elektrickym prudom:
V normalnej prevadzke - izolovanim zivych casti,
krytmi, umiestnenim mimo dosahu
Pri poruche - samocinnym odpojenim napajania

 eub, s.r.o. energia usporne a bezpecne	ZODP.PROJ.	Pavol Kuban		
	VYPRACOVAL	Ing. Juraj Belany		
	KONTROLOVAL	Ing. Michal Borsik		
STAVEBNIK Stredoslovenska distribucna, a.s., Pri Rajcianke 2927/8, 010 47 Zilina				
STAVBA 15025 - Liptovsky Mikulas - Ondrasova - Zahustenie DTS SO 01 - VN podzemne vedenia SO 02 - NN podzemne vedenia PS 01 - Trafostanica kioskova			DATUM	09/2024
			FORMAT	A3
			PROFESIA	EL
			STUPEN	DRS
			MIERKA	1:500
			CISLO SW	15025
OBSAH VYKRESU Situacia - montaz				CISLO VYKRESU 2